


Shēma pagaidu ceļa zīmes uzstādīšana Viestura ielā, Daugavpils

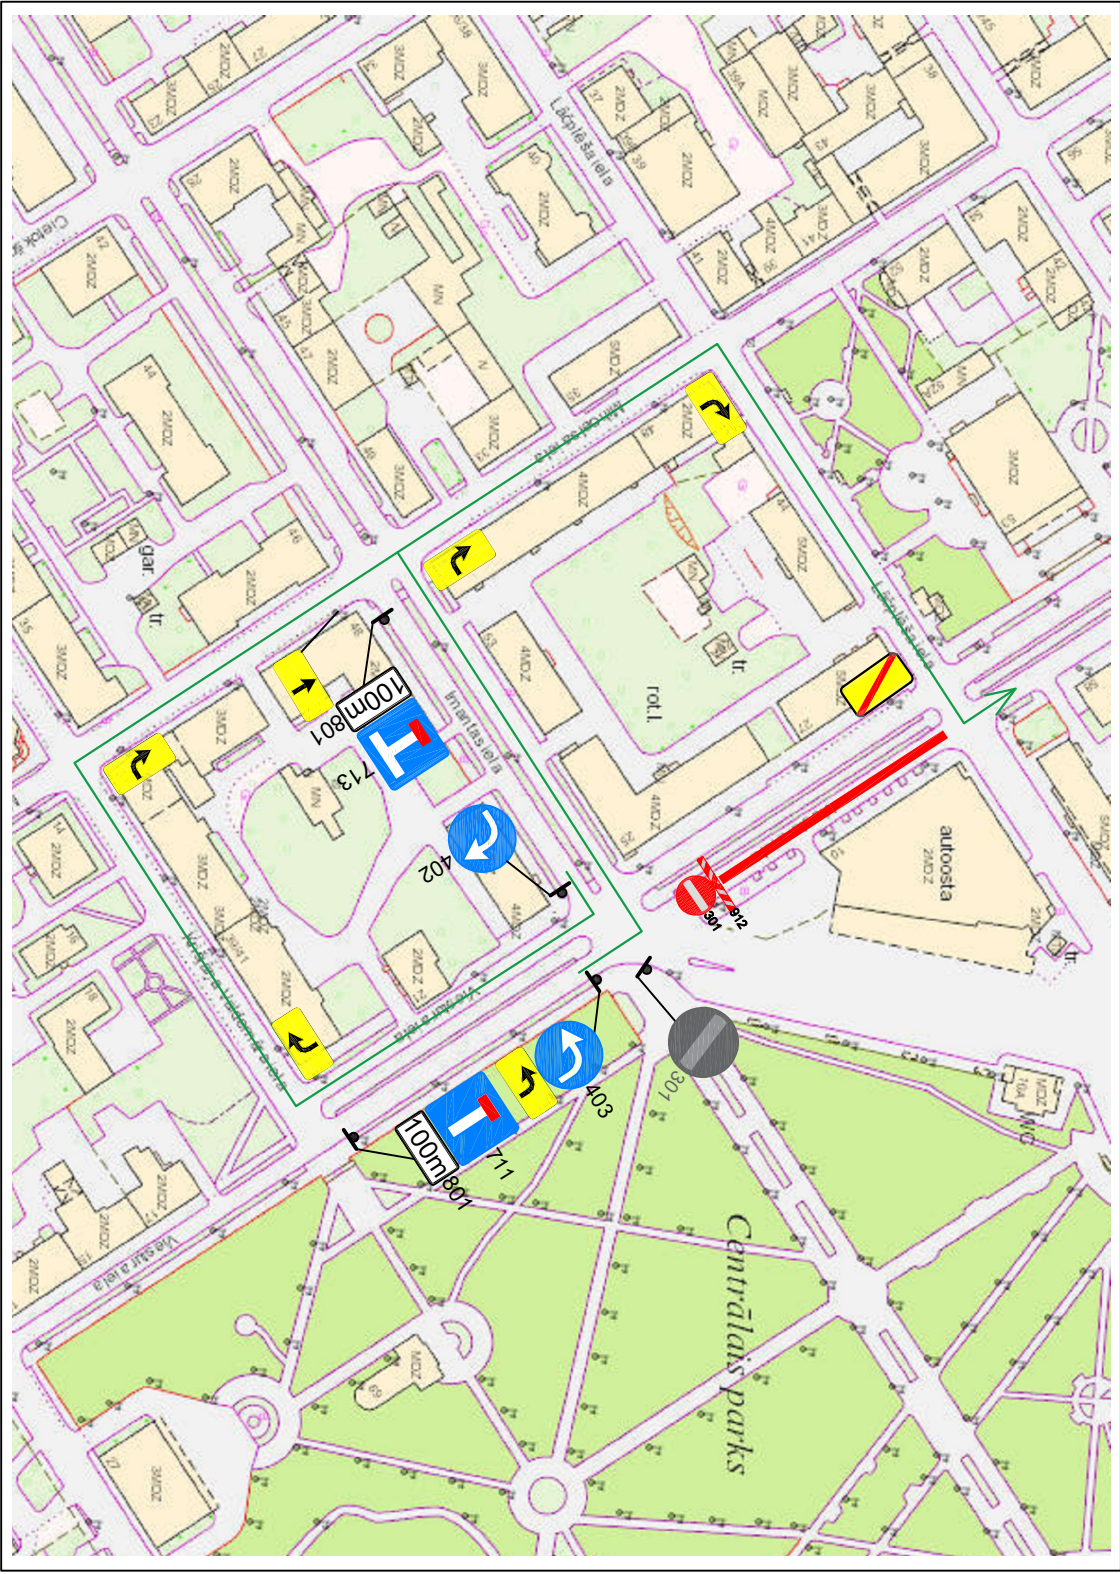

Satiksmes ierobežojumi un ielu slēgšana

28.07.2021 plkst. 08:00

līdz

29.07.2021 plkst. 05:00



Sagatavojis:	Izpilddirektors	E Krankals
Pārbaudījis:	Būvdarbu vadītājs	V. Sliačevs
Būvdarbu veic:	SIA "A.M. Company"	

Atbildīgais darbu vadītājs: V. Palenoks (tālrunis: 29169633)

Būvdarbu laiks: 28.07.2021 - 29.07.2021

Apzīmējumi:



Pagaidu ceļa zīmes



Esošās ceļa zīmes

SATIKSMES ORGANIZĀCIJAS SHĒMA

Nr.233

Objekts: Viestura iela, Daugavpils

Veikami darbi: Ceļa zīmes Nr. 711, 713, 801, 402, 403, 731-734 uzstādīšana.

Apraksts: 1. Būvdarbu laikā tiks nodrošināta iedzīvotāju un operatīvā transporta piekļūšana blakusērtīcijām.

2. Darba vieta tiks aprīkota pēc MK noteikumiem Nr.421 "Noteikumi par darba vietu aprīkošanu uz ceļiem".

3. Ceļa zīmes tiks uzstādītas atbilstoši Latvijas Valsts standartam Nr.77-2 "Ceļa zīmes. 2.daļa: Uzstādīšanas noteikumi".

4. Darbi tiks veikti saskaņā ar "Ceļu specifikācijas 2019".