


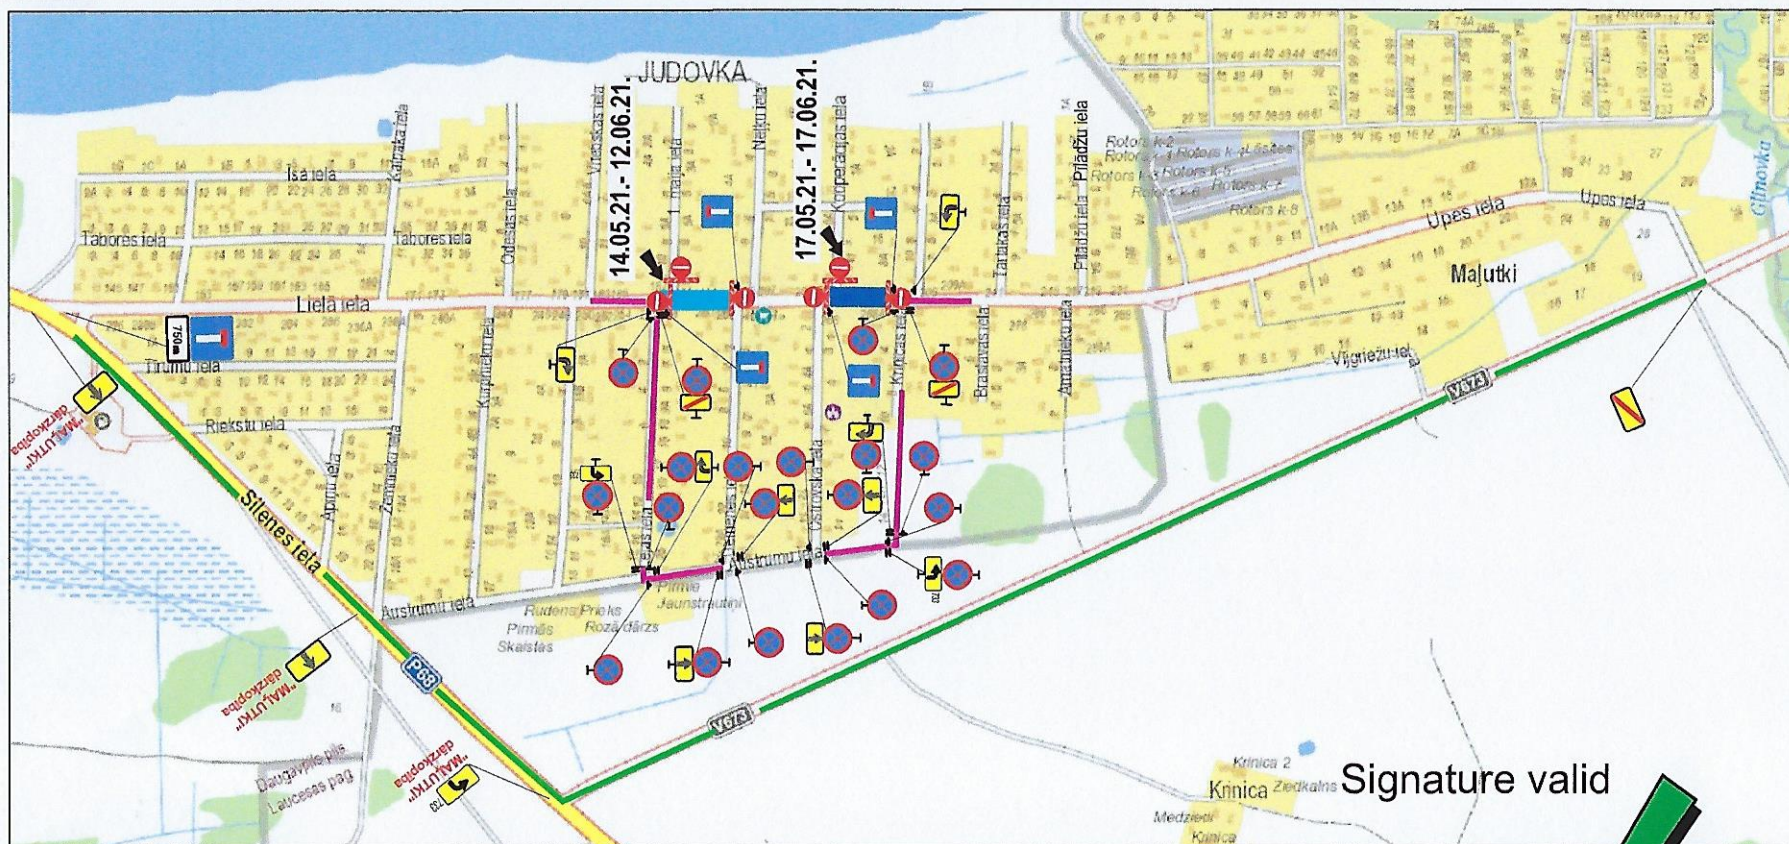

⇒ Veicami darbi - Maģistrālo ūdensapgades un kanalizācijas tīklu būvniecība Judovkas rajonā Daugavpilī

14.05.21.- 12.06.21.

⇒ Darbu termiņi 17.05.21.- 17.06.21.

⇒ Darbus veic - SIA "Lagron"

Atbildīgā persona par darba vietas aprīkojumu:
Edgars Benga tālr.26520765

Apbraucamais ceļš
Apbraucamais ceļš līdz dārzkopībai
"MAJUTKI"

"MAJUTKI" Uzraksts uz apbraukšanas ceļa
dārzkopība virziena zīmēm



Valņu iela 63E,
Daugavpils, Latvija
PVN Reģ. Nr. LV 51503067021
e-pasts: bauform@inbox.lv

Pasūtītājs:

SIA "Lagron"

Shēmas Nr.:

Nr. 253

Objekta nosaukums:

Maģistrālo ūdensapgades un kanalizācijas tīklu būvniecība
Judovkas rajonā Daugavpilī

Amats	Vārds, uzvārds	Paraksts	Datums
Izstrādāja	A. Mošāns		13.05.21.
Sagatavoja	T. Trocka		13.05.21.

Pasūtītājs:

Pagaidu ceļa zīmju uzstādīšanas shēma.

Stadija

Marka un numurs

SO Nr.1

Mērogs:

bez mēroga

Arhīva Nr.

Signature valid

Digitally signed by ARTŪRS DŽERIŅŠ
Date: 2021.05.17 10:36:40 EEST