


Shēma pagaidu ceļa zīmes uzstādīšana Riņķa ielā, Daugavpils

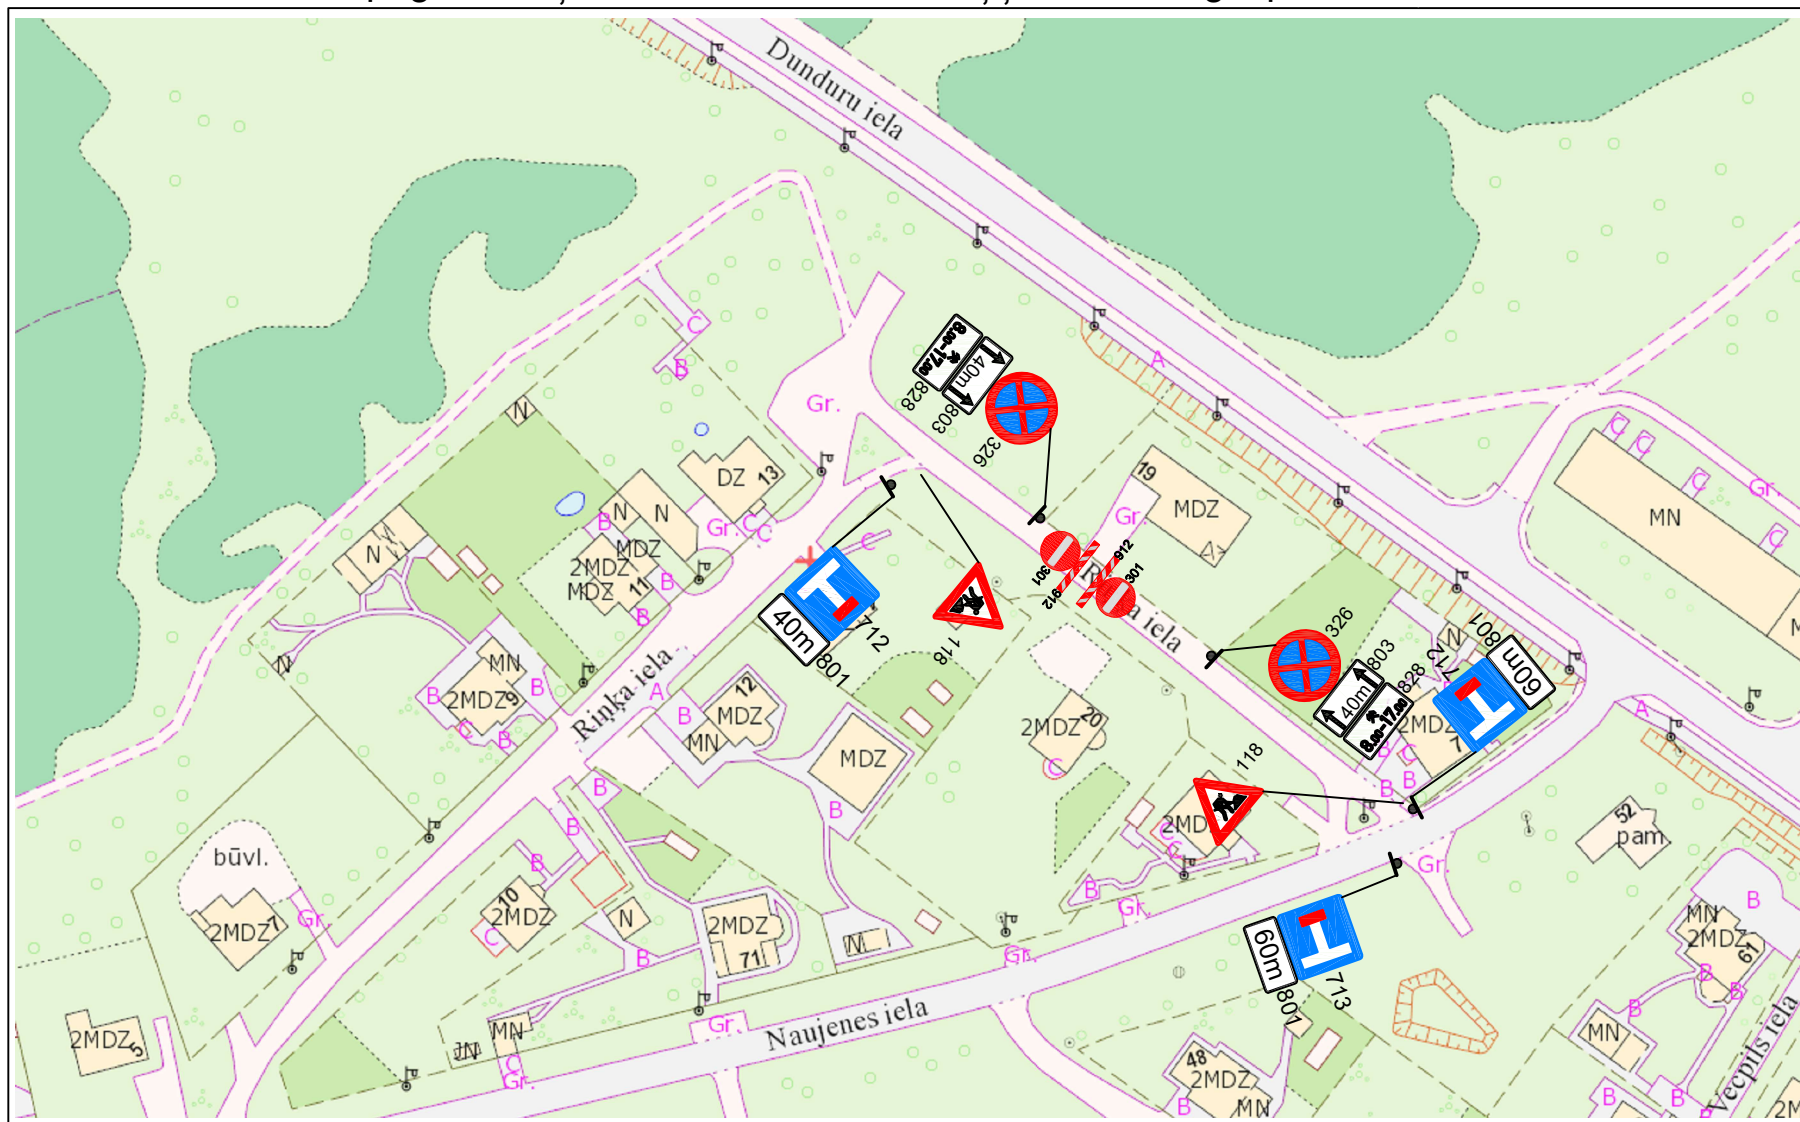

Satiksmes ierobežojumi

07.04.2022 plkst. 09:00

līdz

13.04.2022 plkst. 17:00



Sagatavoja:	Izpilddirektors E.Krankals	06.04.2022
Pārbaudīja:	Būvdarbu vadītājs V.Silajevs	06.04.2022
Būvdarbus veic: SIA "Daugavpils ūdens"		
Atbildīgais darbu vadītājs: V.Gaimovičs (tāl.29360363)		
Būvdarbu laiks: 07.04.2022 - 11.04.2022		

Apzīmējumi:



Pagaidu ceļa zīmes



Esošās ceļa zīmes

SATIKSMES ORGANIZĀCIJAS SHĒMA

Nr.328

Objekts: Riņķa iela, Daugavpils

Veicami darbi: Ceļa zīmes Nr. 118, 301, 912, 326, 803, 828, 712, 713, 801 uzstādīšana.

Apraksts: 1. Būvdarbu laikā tiks nodrošināta iedzīvotāju un operatīvā transporta piekļūšana blakusteritorijām.

2. Darba vieta tiks aprīkota pēc MK noteikumiem Nr.421 "Noteikumi par darba vietu aprīkošanu uz ceļiem".

3. Ceļa zīmes tiks uzstādītas atbilstoši Latvijas Valsts standartam Nr.77-2 "Ceļa zīmes. 2.daļa: Uzstādīšanas noteikumi".

4. Darbi tiks veikti saskaņā ar "Ceļu specifikācijas 2019".