


Shēma pagaidu ceļa zīmes uzstādīšana Komunālā ielā 3, Daugavpils

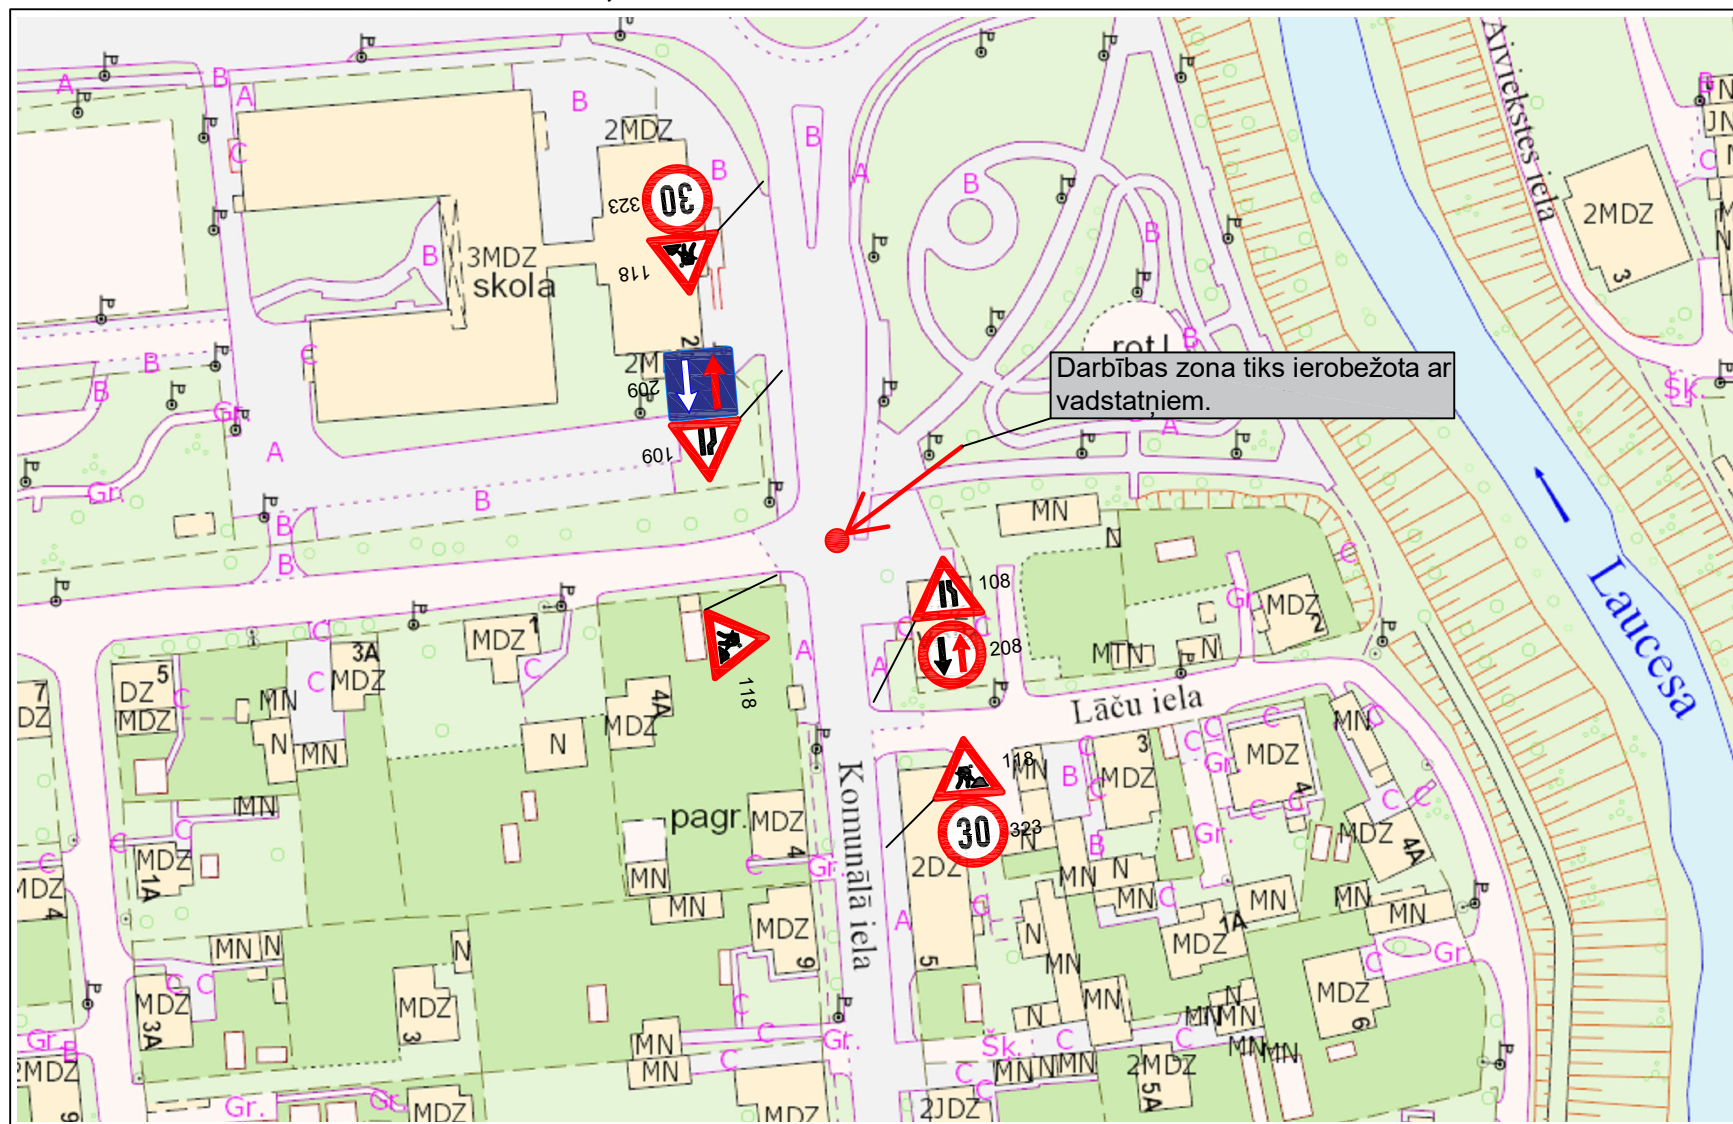

Satiksmes ierobežojumi

04.09.2023 plkst. 08:00

līdz

08.09.2023 plkst. 17:00



Sagatavoja:	Ražošanas tehniķis E.Krankals	29.08.2023
Pārbaudīja:	Būvdarbu vadītājs V.Silajevs	29.08.2023
Būvdarbus veic:	SIA "Daugavpils ūdens"	
Atbildīgais darbu vadītājs:	V.Gaimovičs (tāl.29360363)	
Būvdarbu laiks:	04.09.2023 - 08.09.2023	

Apzīmējumi:



Uzstādāmas ceļa zīmes



Esošas ceļa zīmes



Darbības zona

SATIKSMES ORGANIZĀCIJAS SHĒMA

Nr.461

Objekts: Komunālā iela 3, Daugavpils

Veicami darbi: Avārijas darbi.

Apraksts: 1. Būvdarbu laikā tiks nodrošināta iedzīvotāju un operatīvā transporta piekļūšana blakusteritorijām.

2. Darba vieta tiks aprīkota pēc MK noteikumiem Nr.421 "Noteikumi par darba vietu aprīkošanu uz ceļiem".

3. Ceļa zīmes tiks uzstādītas atbilstoši Latvijas Valsts standartam Nr.77-2 "Ceļa zīmes. 2.daļa: Uzstādīšanas noteikumi".

4. Darbi tiks veikti saskaņā ar "Autoceļu būvdarbu specifikācijas ABS 2023/1".