


Shēma pagaidu ceļa zīmes uzstādīšana Zaļā ielā, Daugavpils

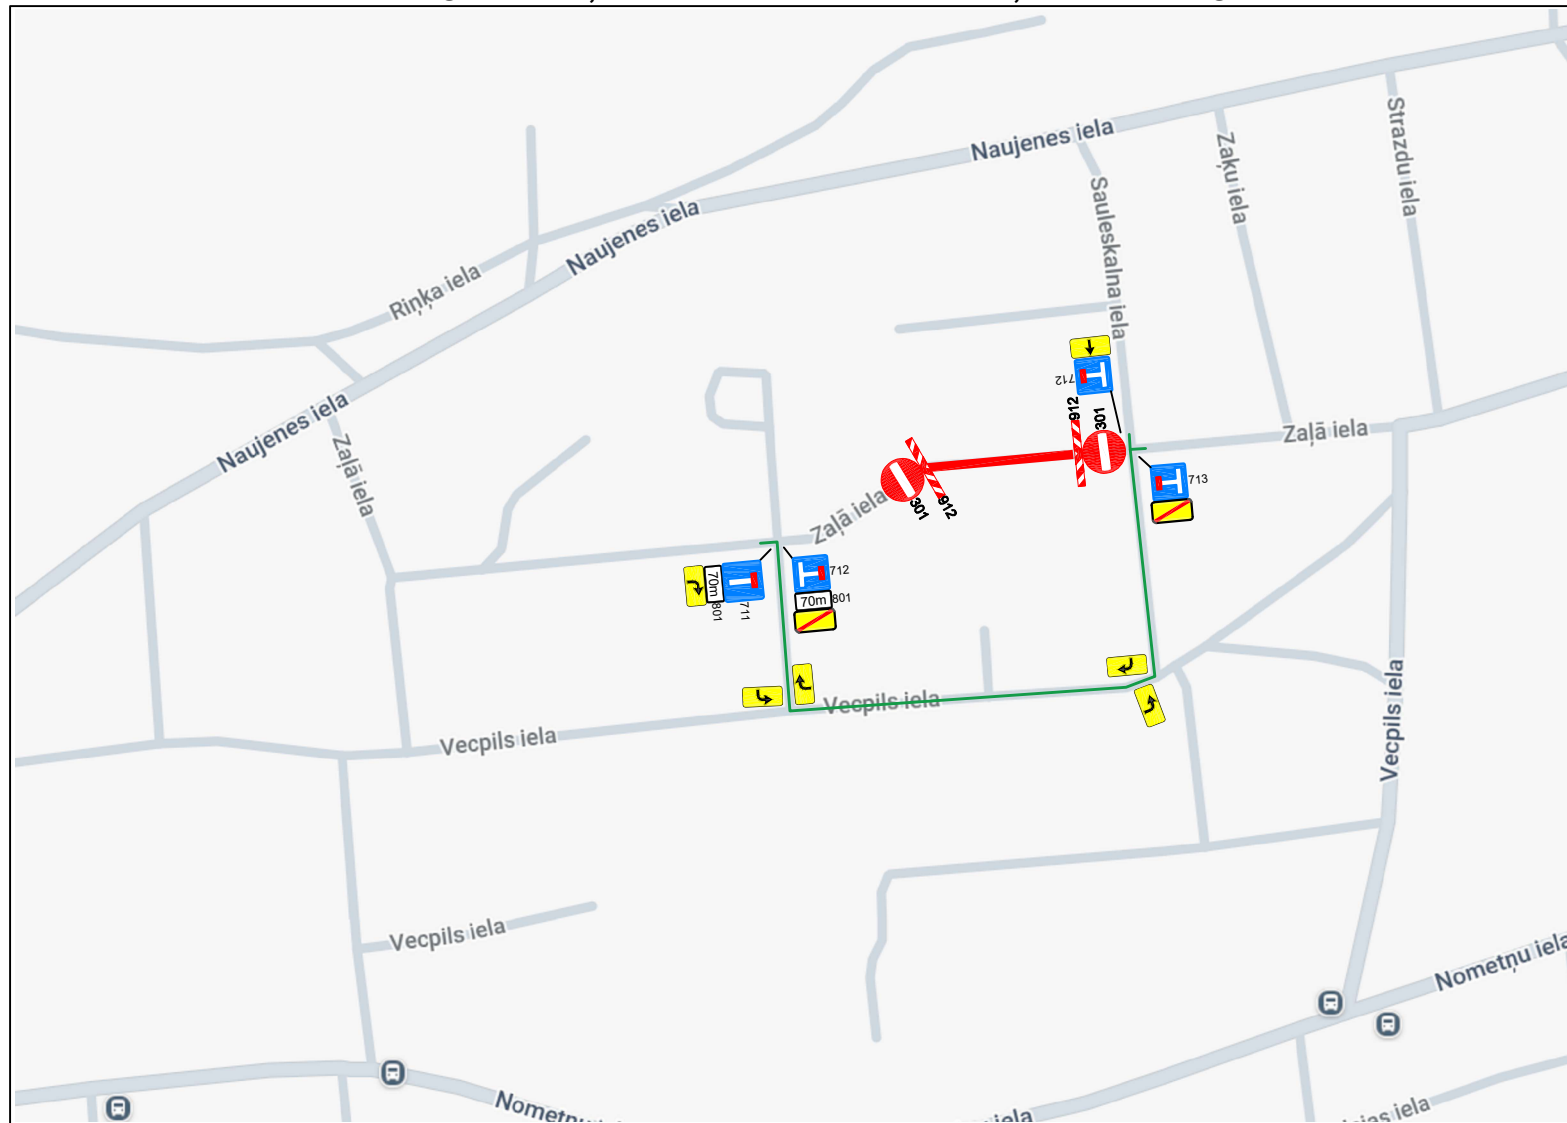

Satiksmes ierobežojumi
19.08.2025 plkst. 08:00
 līdz
19.09.2025 plkst. 17:00



Sagatavoja:	Izpilddirektors	E.Krankals	18.08.2025
Pārbaudīja:	Būvdarbu vadītājs	V.Silajevs	18.08.2025
Būvdarbus veic: SIA "Daugavpils Ūdens"			
Atbildīgais darbu vadītājs: Jurijs Dubins (tālr.26448280)			
Pasākumu laiks: 19.08.2025 - 19.09.2025			

Apzīmējumi:



Pagaidu ceļa zīmes



Esošās ceļa zīmes

SATIKSĒMES ORGANIZĀCIJAS SHĒMA

Nr.724

Objekts: Zaļā iela, Daugavpils

Veicami darbi: Magistrālo kanalizācijas tīklu būvniecība.

- Apraksts: 1. Visas esošās ceļa zīmes kuras pretrunā ar pagaidu organizāciju - jāaizsedz.
 2. Pasākumu laikā tiks nodrošināta iedzīvotāju un operatīvā transporta piekļūšana blakusteritorijām.
 3. Darba vieta tiks aprīkota pēc MK noteikumiem Nr.421 "Noteikumi par darba vietu aprīkošanu uz ceļiem".
 4. Ceļa zīmes tiks uzstādītās atbilstoši Latvijas Valsts standartam Nr.77-2 "Ceļa zīmes. 2.daļa: Uzstādīšanas noteikumi".