


Pagaidu ceļa zīmju shēma, Krāslavas iela.

*SIA "RBSSKALS" Būvniecība
Soprijs
09.01.2015.*

- ⇒ Visas esošās ceļa zīmes kuras pretrunā ar pagaidu organizāciju jāizsiedz
- ⇒ Darbu vietu aprīkot ar vadstatņiem
- ⇒ Nodrošināt gājēju satiksmi
- ⇒ Nodrošināt vietējo un operatīvo satiksmi
- ⇒ Veicami darbi - 4.kārtā notekūdens uzkrāšanas rezervuāra izbūve Alejas ielā
- ⇒ Darbu termiņi - 01.01.15.-30.04.15.
- ⇒ Ģenerāluzņēmējs - SIA "RBSSKALS Būvniecība"
- ⇒ Apakšuzņēmējs - "Lagron" t.29559016

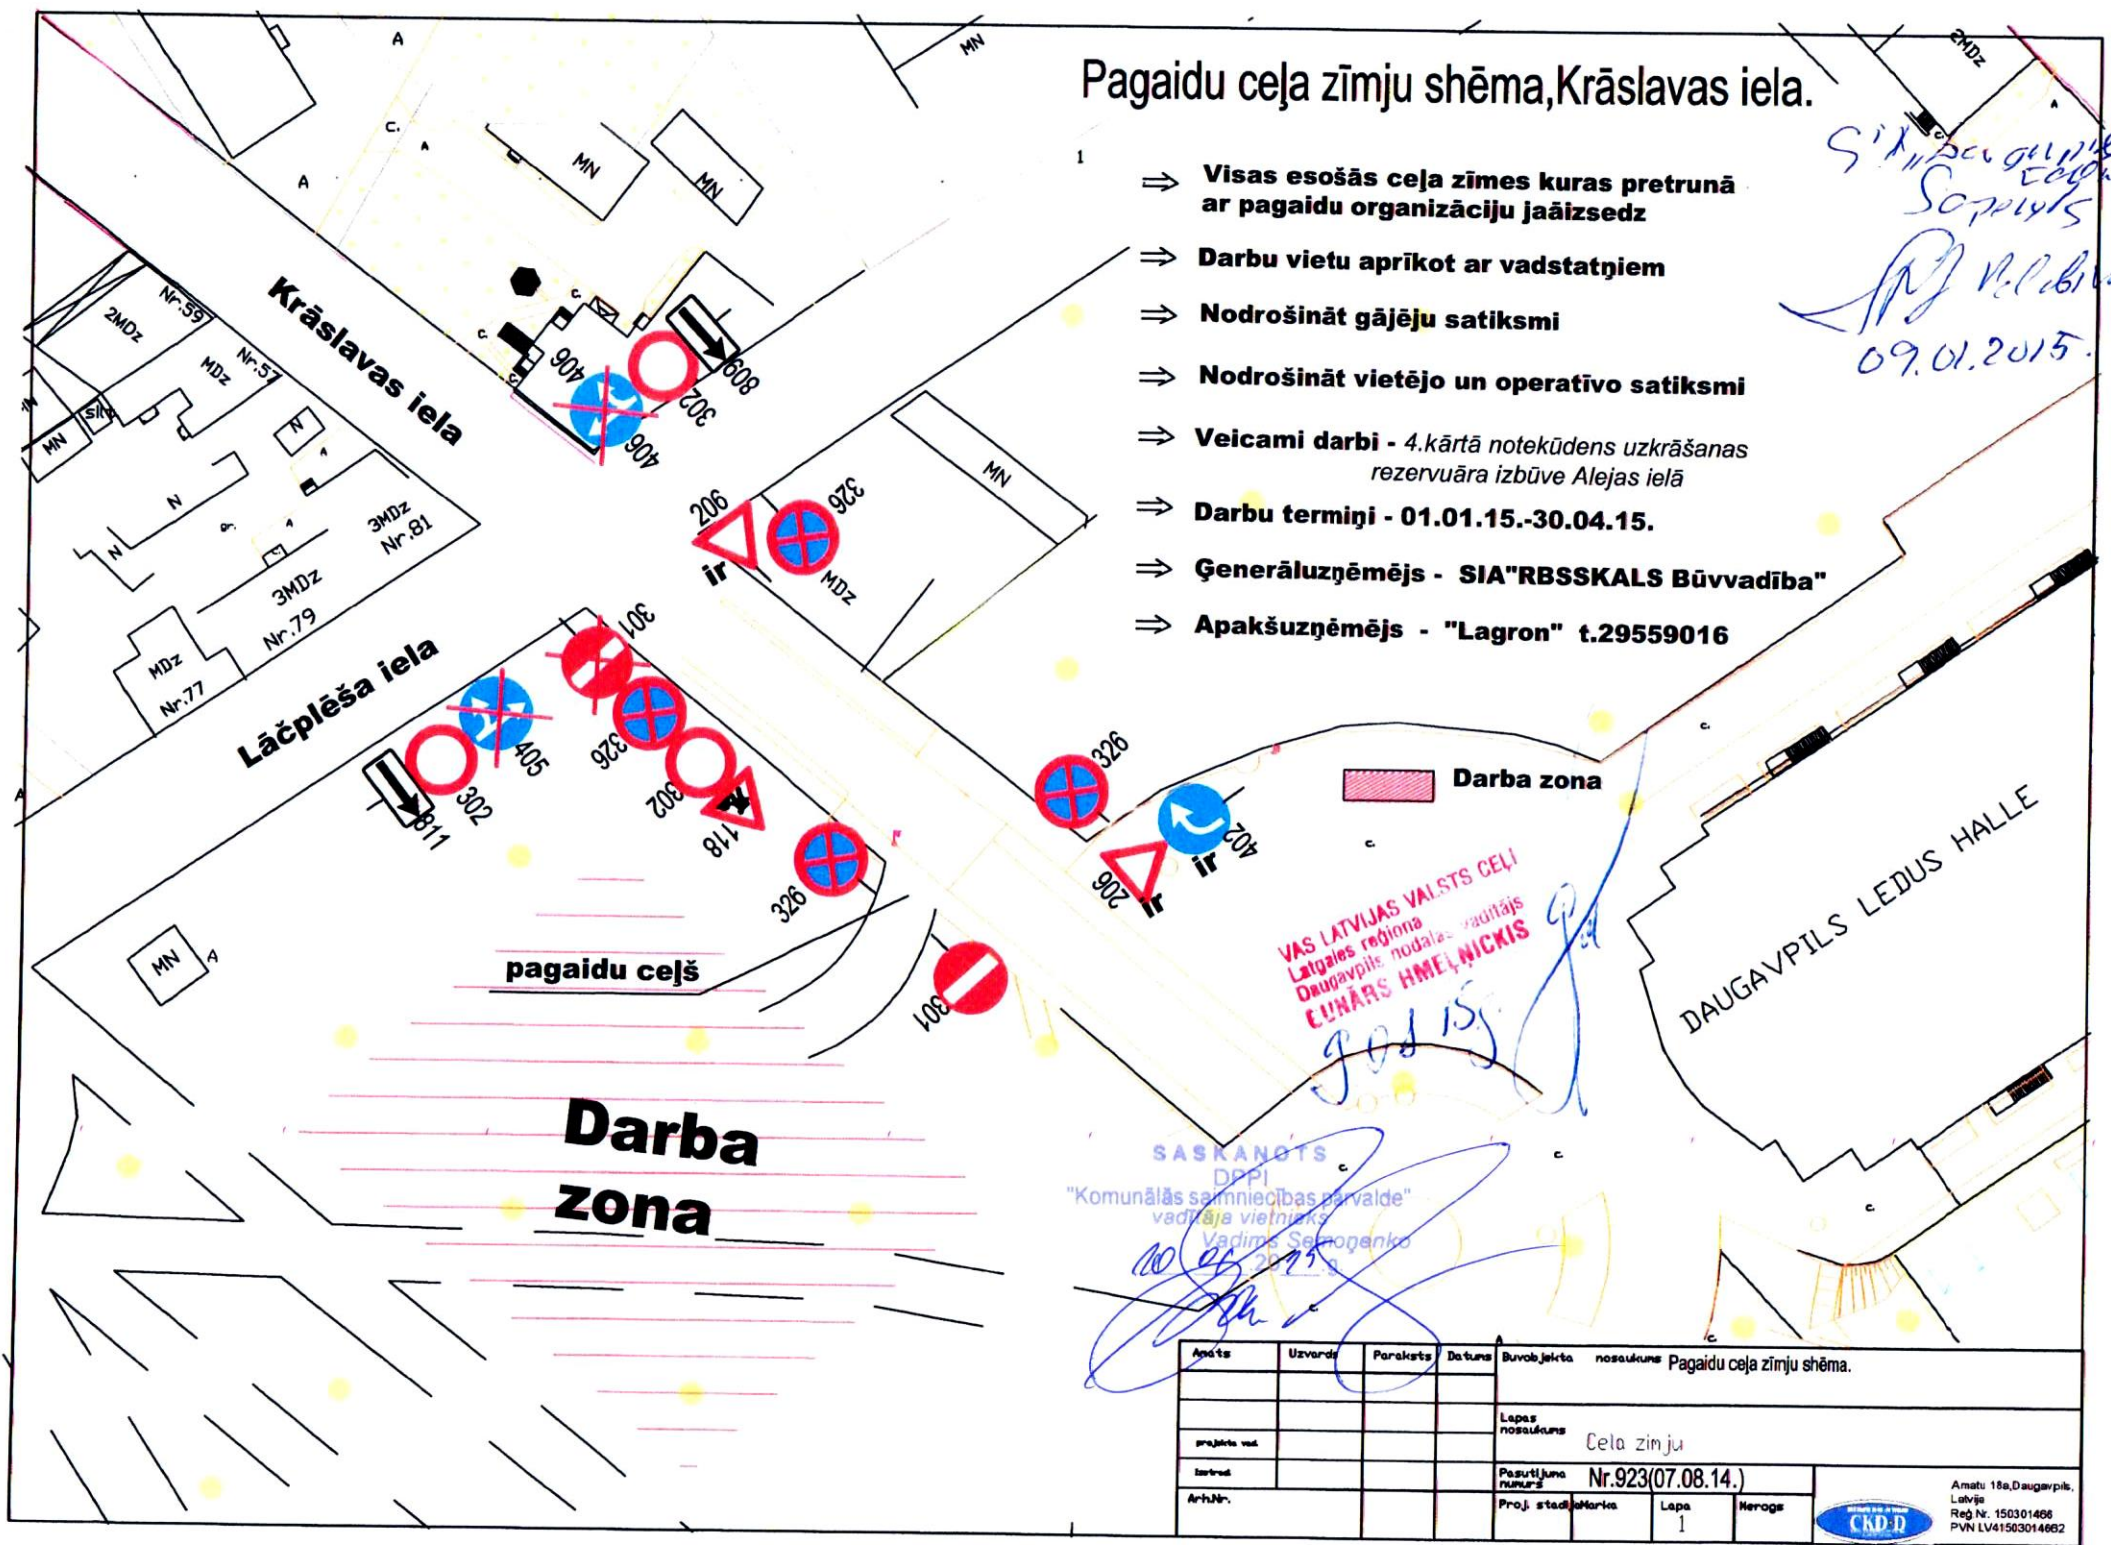

VAS LATVIJAS VALSTS CEĻI
Latgales reģiona
Daugavpils nodalnes vadītājs
EINĀRS HMEĻNICKIS

SASKAŅOTS
DPPI
"Komunālās saimniecības pārvalde"
vadītāja vietnieks
Vadimš Selņopanko
20.05.2015.

Amats	Uzvards	Paraksts	Datums	Būvobjekta nosaukums	Pagaidu ceļa zīmju shēma.	
projekta vad.				Lapas nosaukums	Cela zīmju	
Arh.Nr.				Pasūtījuma numurs	Nr.923(07.08.14.)	
				Proj. stadija	Lapa	Herogs
					1	

