



DAUGAVPILS.

Būvmehka vir.

Pagaidu ceļa zīmju shēma, Arendoles iela no Aveņu ielas līdz Piekraustes ielai, Daugavpils.

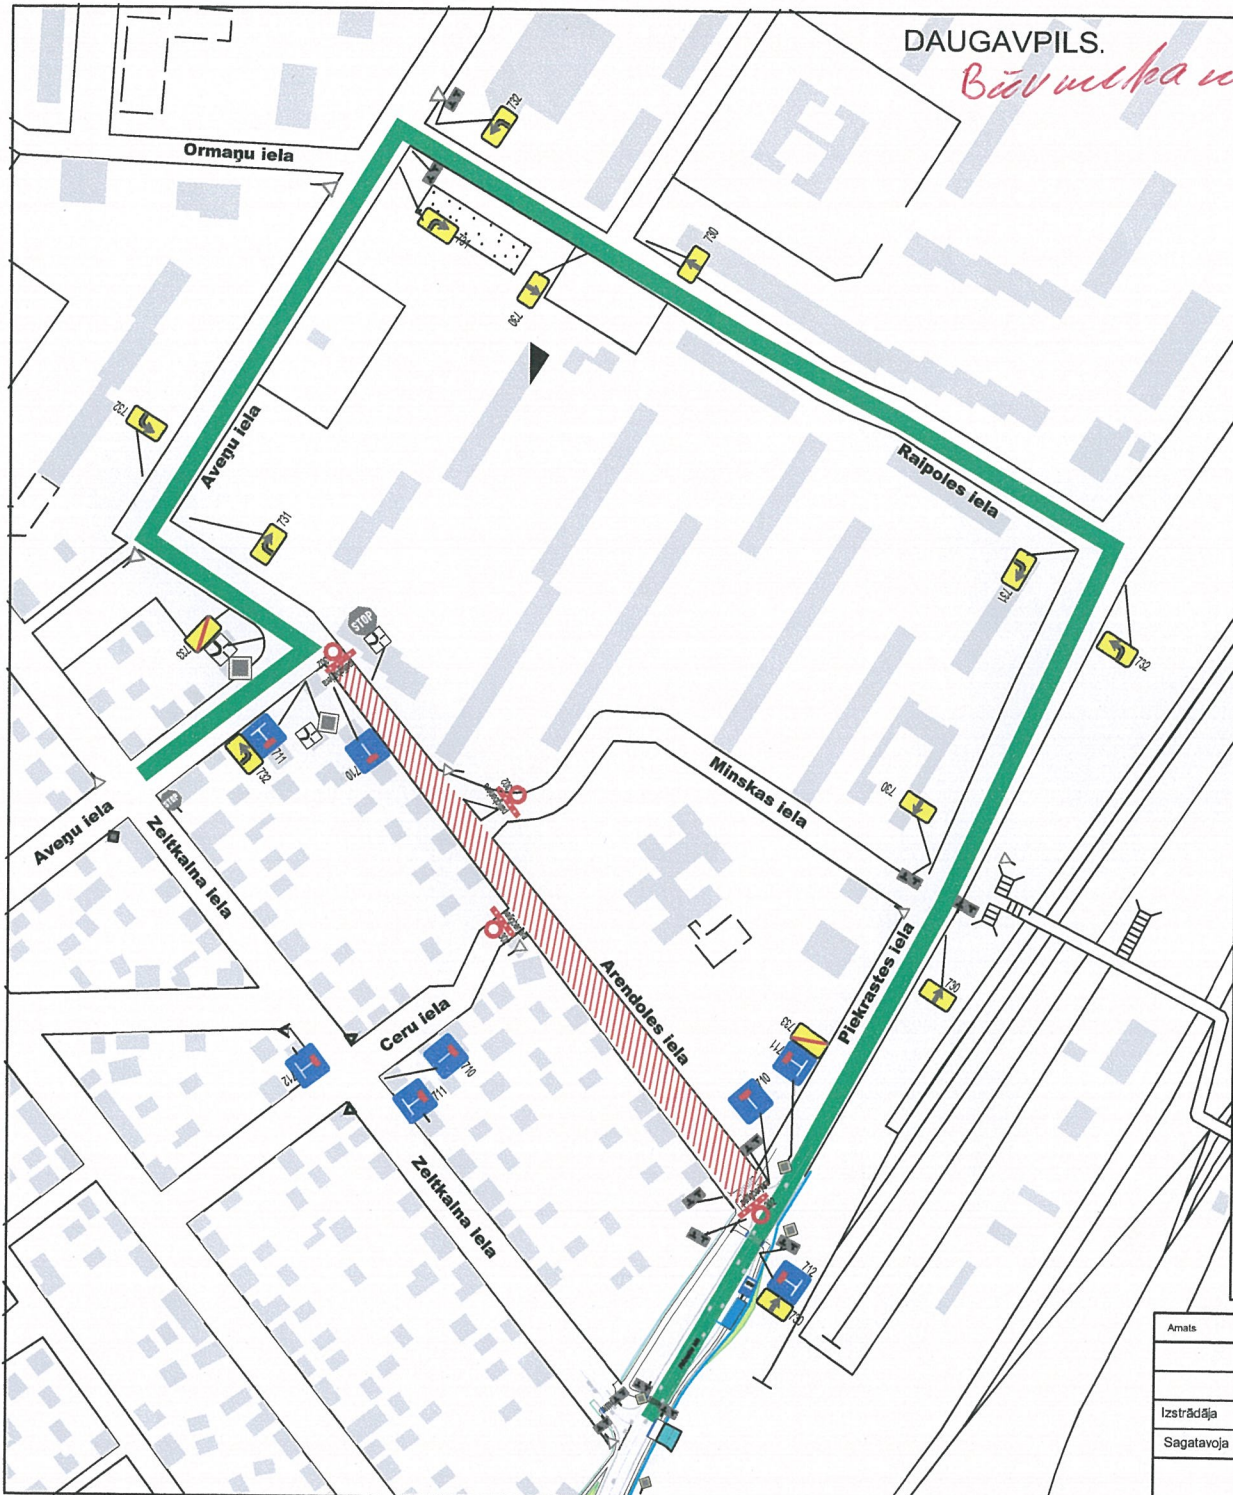
- ⇒ **Visas esošās ceļa zīmes kuras pretrunā ar pagaidu organizāciju jāaizsedz**
- ⇒ **Darbu vietu aprīkot ar vadstatņiem**
- ⇒ **Nodrošināt gājēju satiksmi**
- ⇒ **Nodrošināt vietējo un operatīvo satiksmi**
- ⇒ **Veicami darbi - remonta darbi**
- ⇒ **Darbu termiņi - 10.08.15. - 26.08.15.**
- ⇒ **Darbus veic - SIA "Daugavpils Būvmehānizācija"**

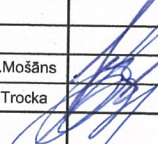

Atb. persona - **Juris Pontags**
tālr. 29414884

-  **Darba zona**
-  **Apraucamais ceļš**

SASKANOTS
DPPI
"Komunālās saimniecības pārvalde"
vadītāja vietnieks
Vadims Semjonenko
04.08.2015.g.

VAS LATVIJAS VALSTS CEĻI
Latgales reģions
Daugavpils nodalnes ceļu būvzinātnieks
JURIJS KOROLS
Sesneņevs 03.08.15.g.



Amats	Uzvards	Paraksts	Būvobjekta nosaukums	Pagaidu ceļa zīmju shēma.	
Izstrādāja	A. Mošāns		Lapa nosaukums	Ceļa zīmju	
Sagatavoja	T. Trocka		Pasūtījuma numurs	Nr.1107 (03.08.15.)	
			Proj. starāja	Marka	Lapa 1
				Meroga	



Amatu 18a, Daugavpils, Latvija
Reģ.Nr. 150301466
PVN LV41503014662