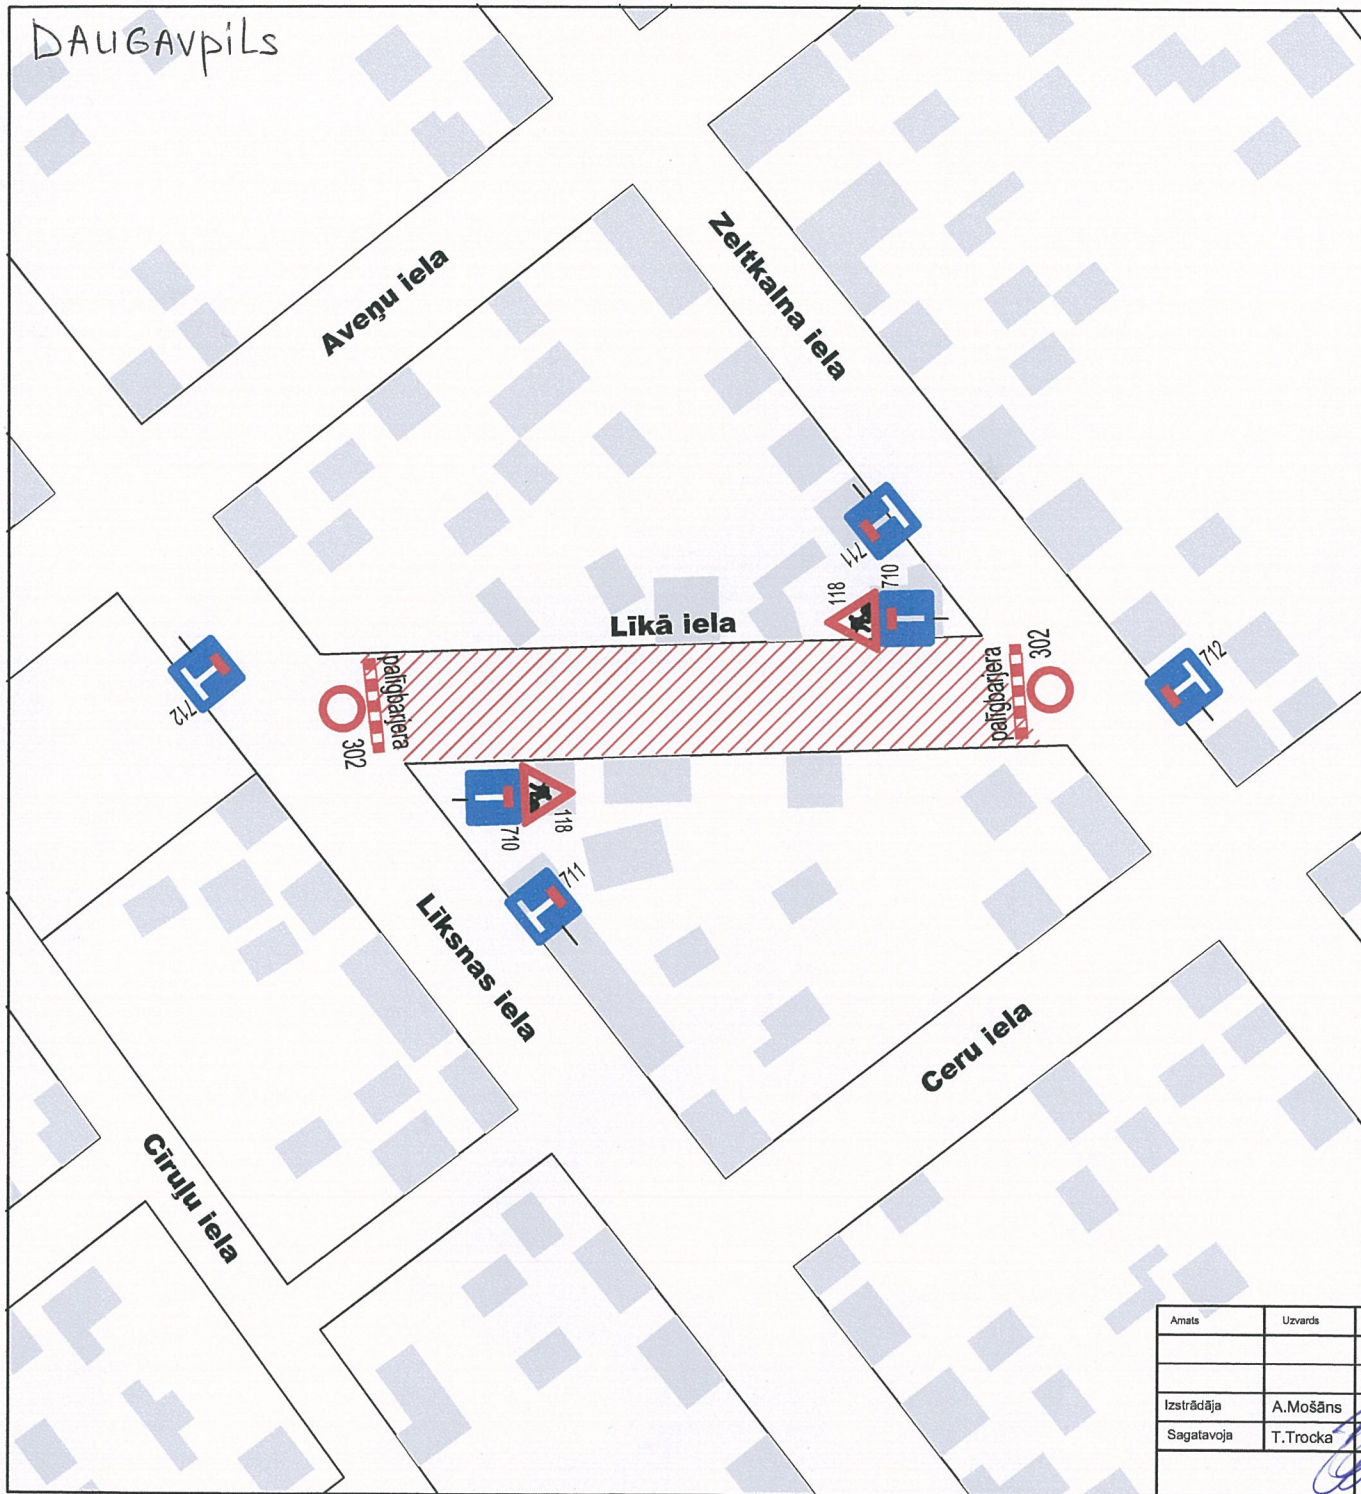


DAUGAVPILS



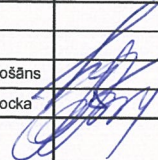
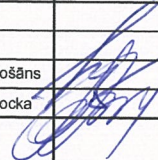
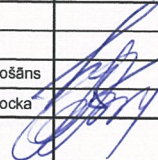
Pagaidu ceļa zīmju shēma, LTKā iela  
no Līksnas ielas līdz Zeltkalna ielai.

- ⇒ Visas esošās ceļa zīmes kuras pretrunā ar pagaidu organizāciju jāaizsedz
- ⇒ Darbu vietu aprīkot ar vadstatņiem
- ⇒ Nodrošināt gājēju satiksmi
- ⇒ Nodrošināt vietējo un operatīvo satiksmi
- ⇒ Veicami darbi - remonta darbi
- ⇒ Darbu termiņi - 10.08.15. - 21.08.15.
- ⇒ Darbus veic - SIA "Daugavpils Būvmehānizācija"  
Atb. persona - Juris Pontags  
tālr. 29414884

 Darba zona

*Igoris Prelators*  
28.07.2015

VAS LATVIJAS VALSTS CEĻI  
Latgales reģiona  
Daugavpils nodalījuma vadītājs  
GUNĀRS HMEĻNICKIS  
28.07.15

Amats	Uzvards	Paraksts	Blīvobjekta nosaukums Pagaidu ceļa zīmju shēma.			
						
Izstrādāja	A.Mošāns		Legālo pārsaukums	Ceļa zīmju		
Sagatavoja	T.Trocka		Pasūtījuma numurs	Nr.1094 (27.07.15.)		
			Proj. stadija	Marka	Lapa	Merogs
					1	



Amatu 18a, Daugavpils,  
Latvija  
Reģ.Nr. 150301466  
PVN LV41503014662