

SASKAŅOTS  
 DPPI  
 "Komunālās saimniecības pārvalde"  
 vadītāja vietnieks  
 Valdis Šerņovs  
 03.03.2015.  
*Karļa Zvejniera*

SASKAŅOTS  
 Daugavpils pilsētas domes  
 priekšsēdētāja vietnieks  
 P. Dzalbe  
 20.03.2015.

Pirms darbu uzsākšanas  
 saskaņot ar zemes  
 īpašnieku par stāvētas  
parcelšām.

Saskaņots un spēkā  
 ir nosacījuma, ka kustības  
 shēma pa zemes parceli ar  
 kad. apzīm. 0500 001 1518 tiks  
 saskaņota ar apzināmajiem  
 SIA "EKO TAXI" un  
 SIA "MAXIMA Latvija".

SIA "DITTON NAMS"  
 valdes loceklis R. Zarāns

Daugavpils  
 19.02.2015.

Pagaidu ceļa zīmju shēma,  
 Alejas ielas un Kandavas ielas krustojums,  
 Alejas ielas un Maizes ielas krustojums.

- ⇒ Visas esošās ceļa zīmes kuras pretrunā ar pagaidu organizāciju jāizsedz
- ⇒ Darbu vietu apriņķot ar vadstatņiem
- ⇒ Nodrošināt gājēju satiksmi
- ⇒ Nodrošināt vietējo un operatīvo satiksmi
- ⇒ Veicami darbi - Magistrala kanalizācijas kolektora rekonstrukcija
- ⇒ Darbu termiņi - 25.02.2015 - 20.04.2015
- ⇒ Darbus veic - "RBSSkals Būvniecība"
- ⇒ Apakšuzņēmējs - "Lagron"

Saskaņots ar  
 SIA "EKO TAXI"  
 Valdes locekli  
 Juriju Stigoriju  
 24.02.2015.



**MAXIMA**  
 Andrejs Kriševs  
 04.03.2015.  
 SIA "MAXIMA Latvija"

**Darba zona**  
**Apbraucamais ceļš**

Amats	Uzvards	Paraksts	Buvobjekta nosaukums	Pagaidu ceļa zīmju shēma.		
Izstrādāja	A. Mošāns		Lapas nosaukums	Ceļa zīmju		
Sagatavoja	T. Trocka		Pasūtījuma numurs	Nr.1013 (18.02.15.)		
			Proj. stadija	Marka	Lapa	Mērogs
					1	




Amatu 18a Daugavpils,  
 Latvija  
 Reģ. Nr. 150301466  
 PVN LV41503014662



Pagaidu ceļa zīmju shēma, Alejas un Kandavas ielas krustojums.

Pielikums shēmai Nr.1013.

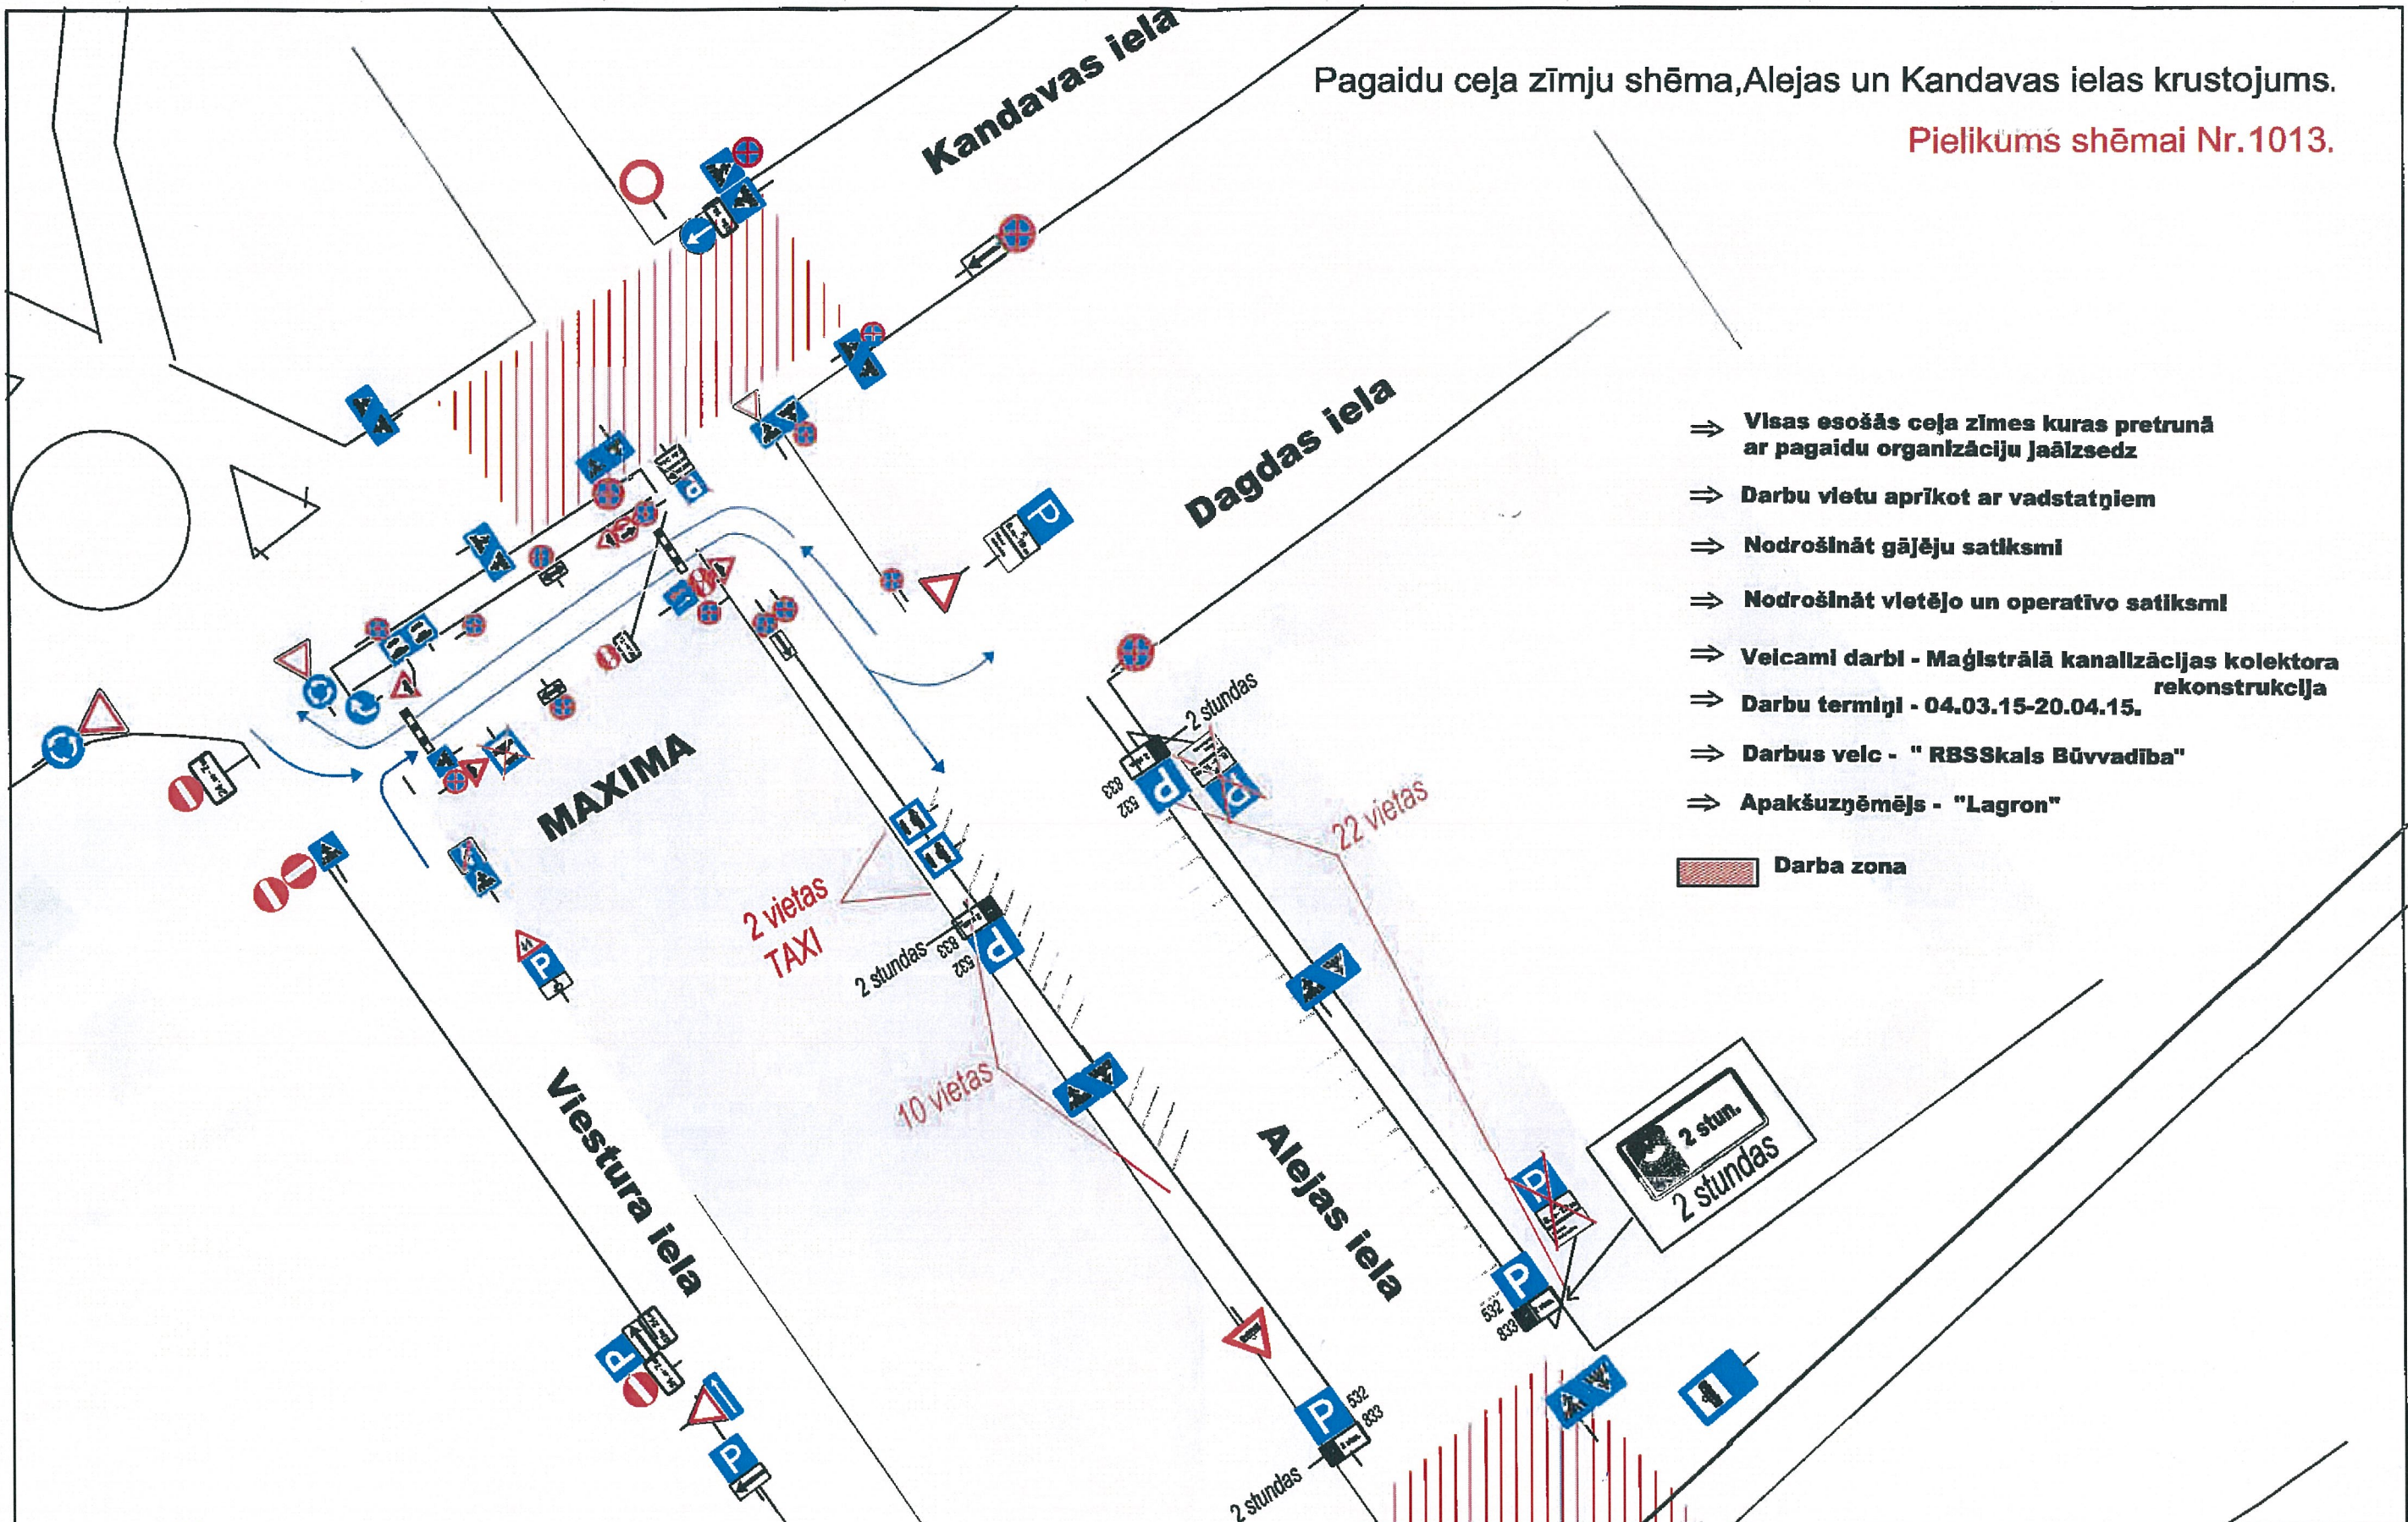

- ⇒ Visas esošās ceļa zīmes kuras pretrunā ar pagaidu organizāciju jāaizsedz
- ⇒ Darbu vietu aprīkot ar vadstatņiem
- ⇒ Nodrošināt gājēju satiksmi
- ⇒ Nodrošināt vietējo un operatīvo satiksmi
- ⇒ Veicami darbi - Magistrālā kanalizācijas kolektora rekonstrukcija
- ⇒ Darbu termiņi - 04.03.15-20.04.15.
- ⇒ Darbus veic - "RBSSkals Būvvaldība"
- ⇒ Apakšuzņēmējs - "Lagron"

Darba zona

*Kaspars Klucis*  
 Eksploataācijas daļas vadītājs  
 04.03.2015

*Andrius Mīķis*  
 04.03.2015

Amats	Uzvārds	Paraksts	Būvobjekta nosaukums	Pagaidu ceļa zīmju shēma.			
			Lapas nosaukums	Cela zīmju			
Izstrādāja	A.Mošāns		Pasūtījuma numurs	Nr.1013b (02.03.15.)			
Sagatavoja	T.Trocka		Proj. stadija	Marka	Lapa	Maroga	Amats: 19a, Daugavpils, Latvija Reģ.Nr. 150301466 PVN LV41503014662
					1		