Pagaidu ceļa zīmju shēma,Sēlijas iela no Liginišķu ielas līdz Staburaga ielai.

- ⇒ Visas esošās ceļa zīmes kuras pretrunā ar pagaidu organizāciju jaāizsedz
- ⇒ Darbu vietu aprīkot ar vadstatņiem
- ⇒ Nodrošināt gājēju satiksmi
- ⇒ Nodrošināt vietējo un operatīvo satiksmi
- ⇒ Veicami darbi - rekonstrukcija
- ⇒ Darbu termiņi - 10.03.14.-31.03.14.
- ⇒ Darbus veic- SIA "YIT Celtniecība" Igors Voevodovs t.26870301

aleksandrs.grigorjevs@yit.lv

Darba zona

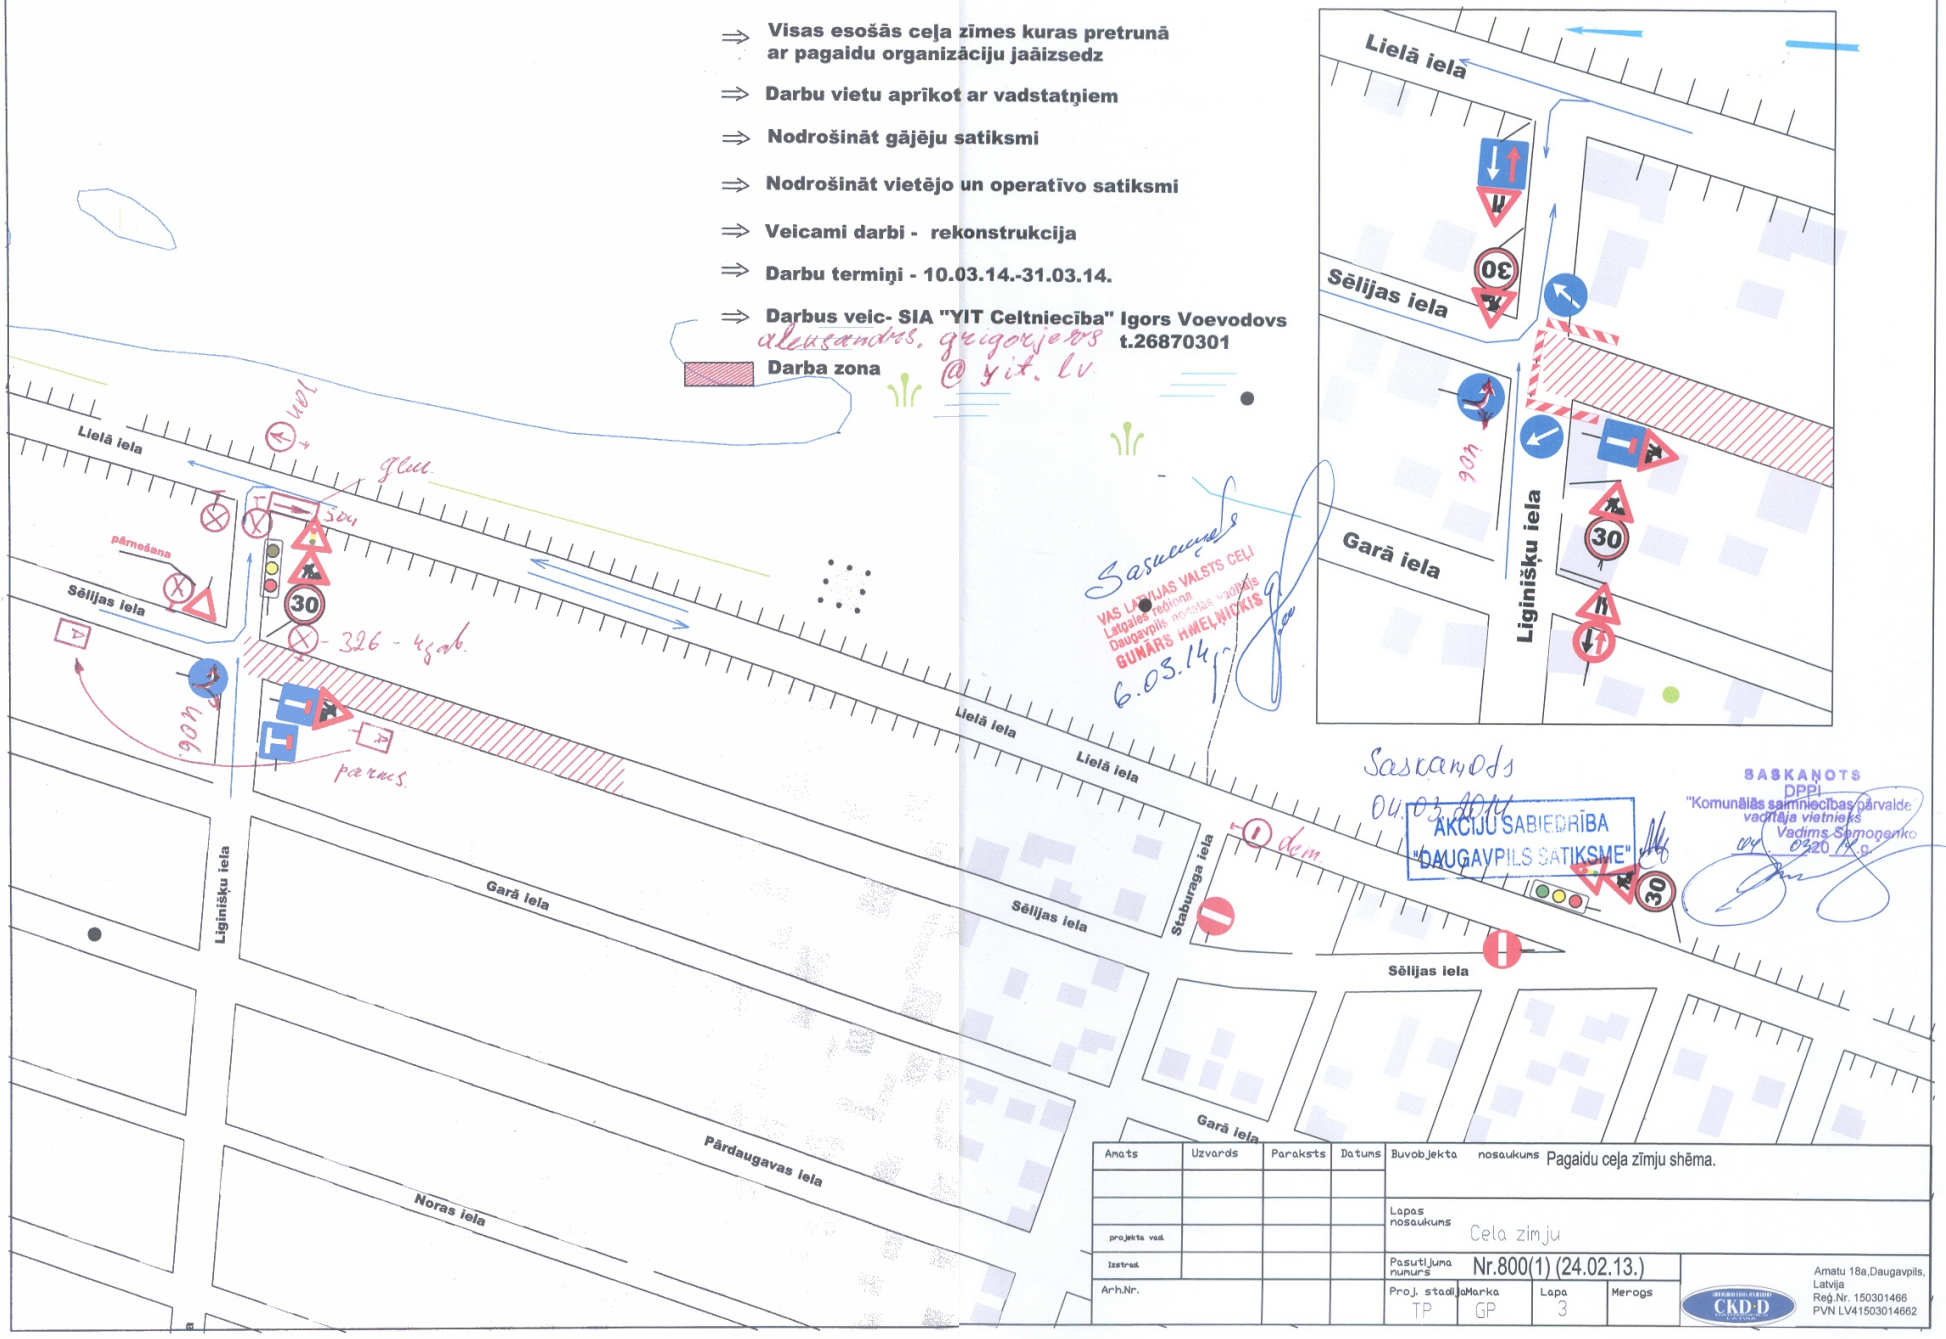

Amats	Uzvārds	Paraksts	Datums		
				Būvobjekta nosaukums	Pagaidu ceļa zīmju shēma.
projekta vad.				Lapas nosaukums	Ceļa zīmju
Izstrād.				Pasūtījuma numurs	Nr.800(1) (24.02.13.)
Arh.Nr.				Proj. stadija TP	Marka GP / Lapa 3 / Mērogs

CKD-D

Amatu 18a,Daugavpils, Latvija
Reģ.Nr. 150301466
PVN LV41503014662