

SASKANOTS
A/S "DAUGAVPILS SATIKSME"
LKP inženieris


Valerijs Gomoļko
2015. gada "09." jūlija.

NOĀROŠINĀT ASFALTA
PAKLĀJUMU.

SASKANOTS
DPPI
"Komunālās saimniecības pārvalde"
vadītāja vietnieks
Vadimš Semonenko
09.07.2015.g.

Vieta saskaņošanai

VAS LATVIJAS VALSTS CEĻI
Latgales reģiona
Daugavpils nodalnes vadītājs
ĢINĀRS HMELNICKIS
9.07.15.

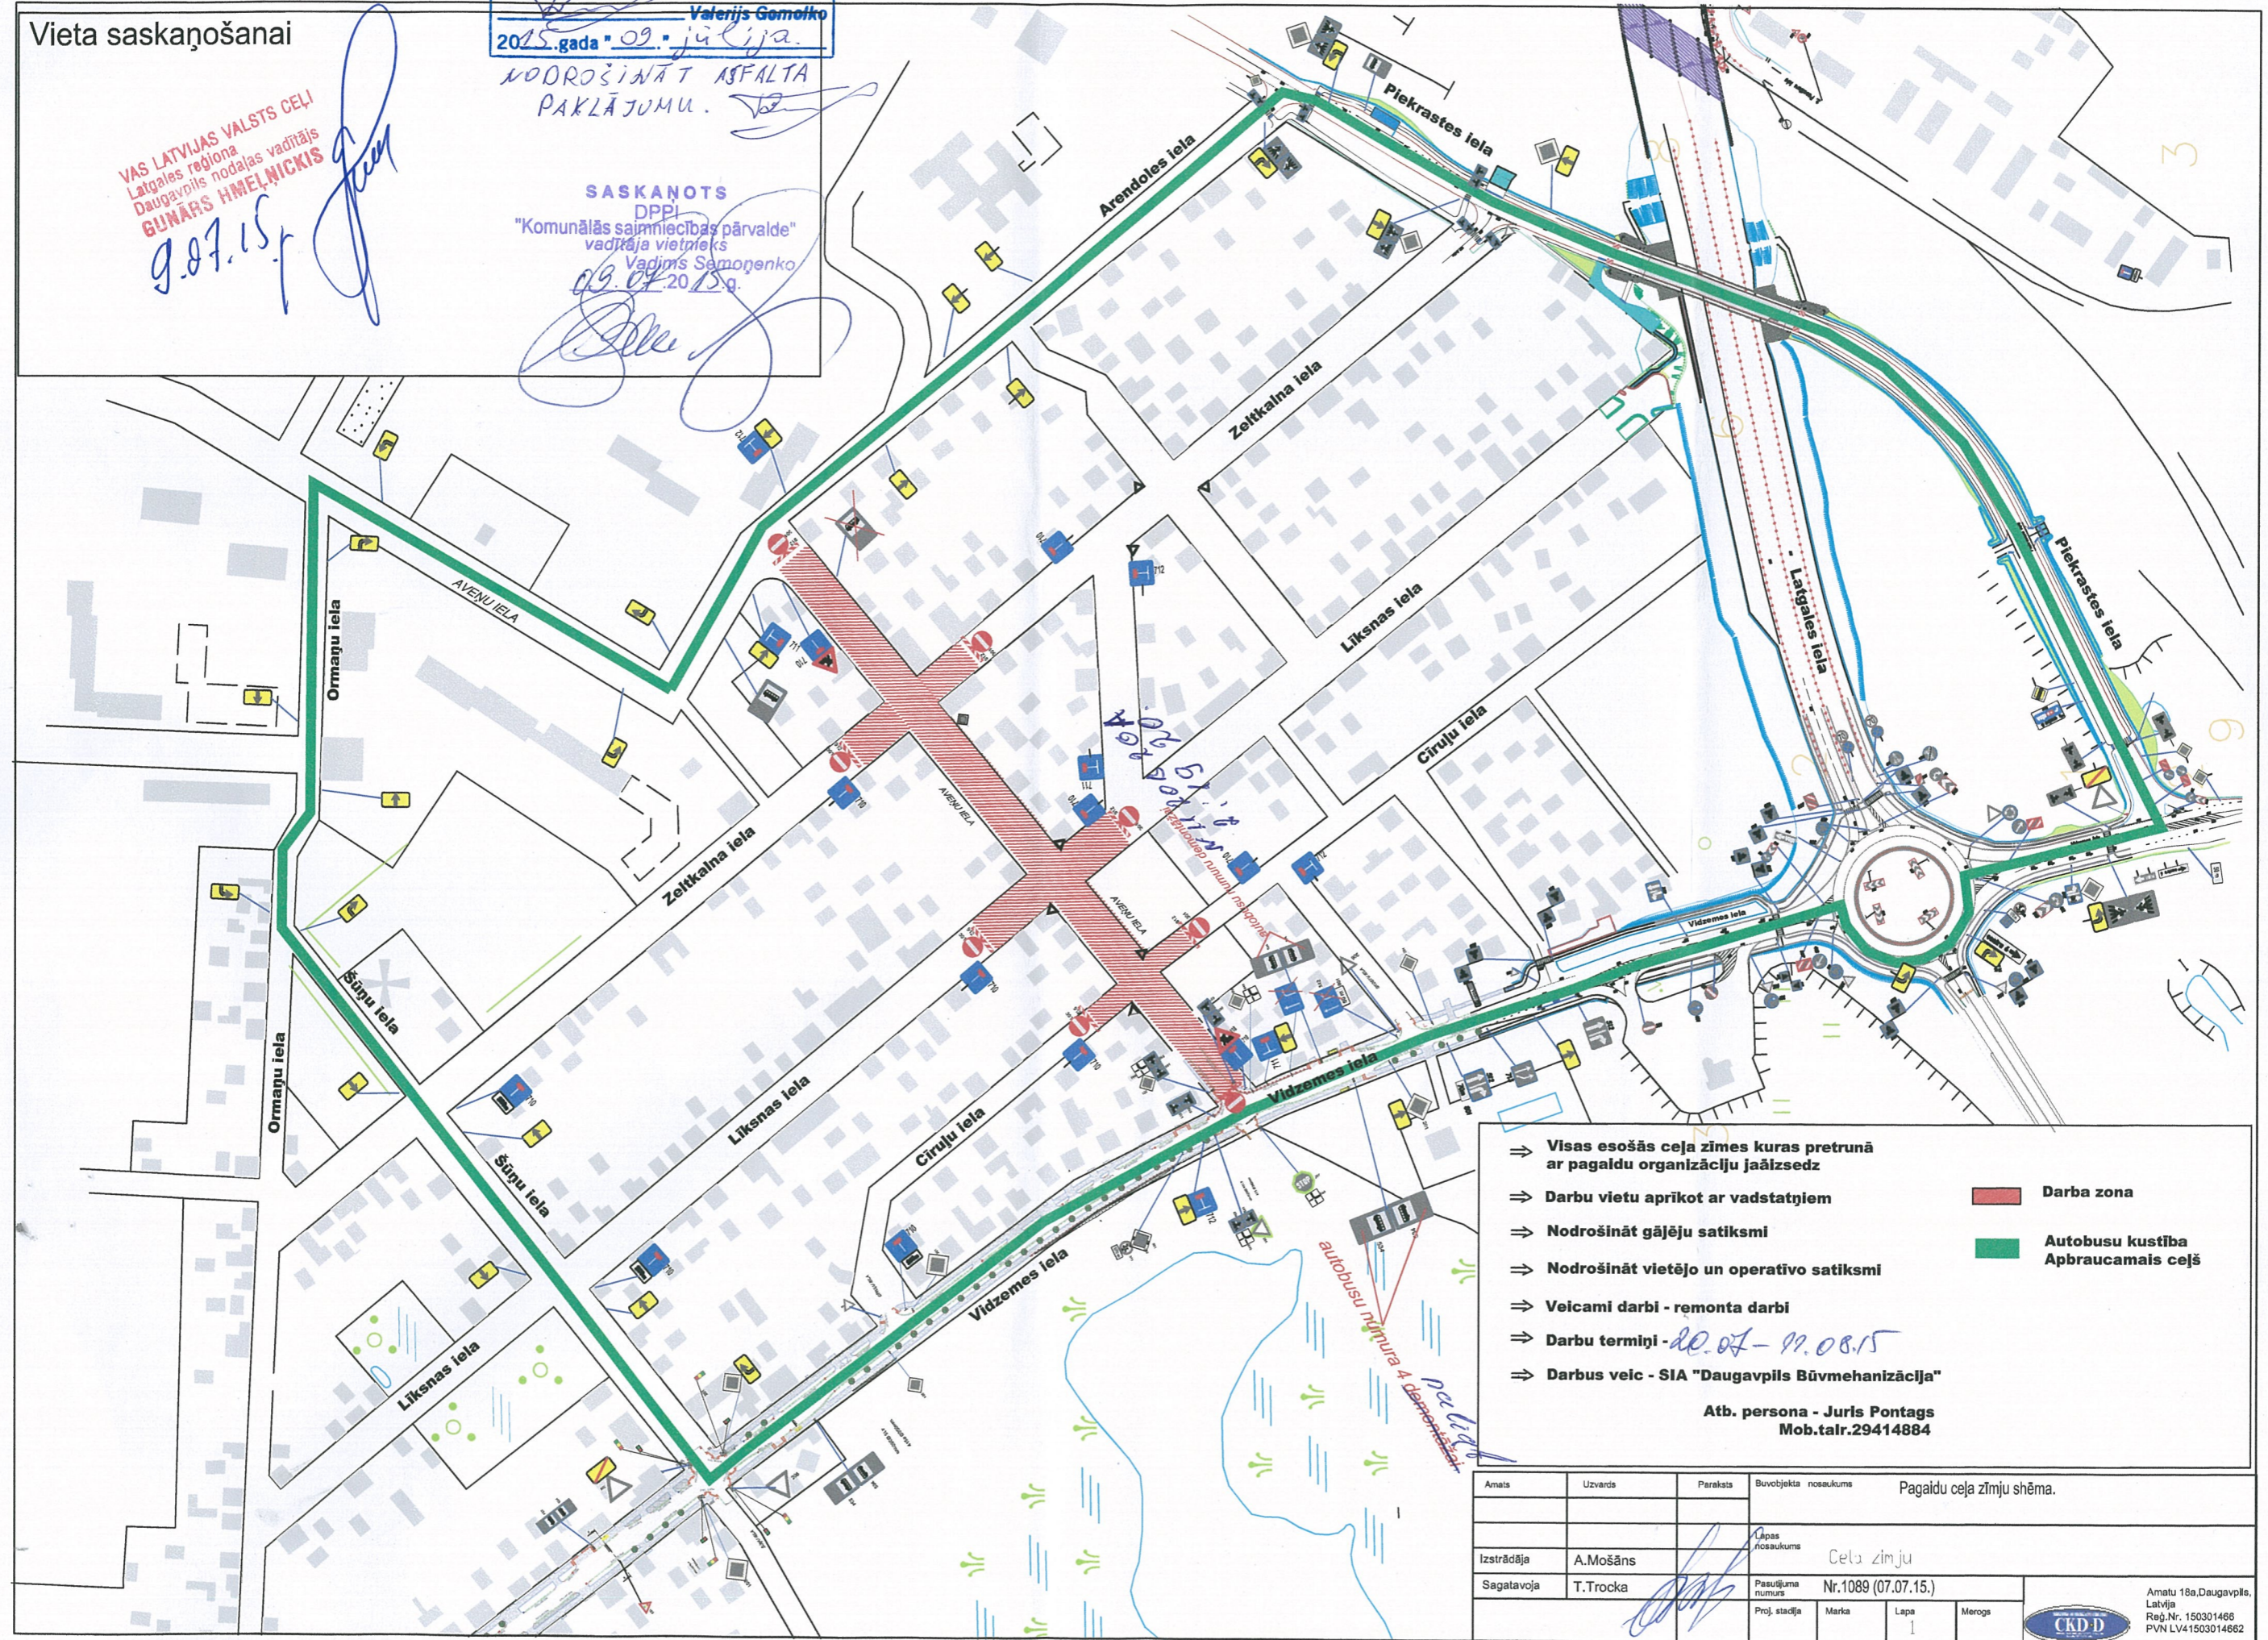

- ⇒ Visas esošās ceļa zīmes kuras pretrunā ar pagaidu organizāciju jāaizsedz
 - ⇒ Darbu vietu apriņķot ar vadstatņiem
 - ⇒ Nodrošināt gājēju satiksmi
 - ⇒ Nodrošināt vietējo un operatīvo satiksmi
 - ⇒ Veicami darbi - remonta darbi
 - ⇒ Darbu termiņi - 20.07 - 22.08.15
 - ⇒ Darbus veic - SIA "Daugavpils Būvmehānizācija"
- Atb. persona - Juris Pontags
Mob.talr.29414884

Amats	Uzvards	Paraksts	Būvobjekta nosaukums	Pagaidu ceļa zīmju shēma.
			Lapas nosaukums	Ceļa zīmju
Izstrādāja	A.Mošāns		Pasūtījuma numurs	Nr.1089 (07.07.15.)
Sagatavoja	T.Trocka		Proj. stadija	Marka
			Lapa	1
			Mērogs	

