

SASKAŅOTS

SIA "Daugavpils Dzīvokļu un komunālās saimniecības uzņēmums"
 Ražošanas tehniskās nodalās
 vadītāja

20. g. "dd." Oktobra V. Rāgele

↑↑ **Visas esošās ceļa zīmes kuras pretrunā ar pagaidu organizāciju jāaizsedz**

↑↑ **Darbu vietu aprīkot ar vadstatņiem**

↑↑ **Nodrošināt gājēju satiksmi**


↑↑ **Nodrošināt vietējo un operatīvo satiksmi**

↑↑ **Veicami darbi - kanalizācijas tīklu rekonstrukcija**

↑↑ **Darbu termiņi - 20.10.14.-22.12.14.**

↑↑ **Ģenerāluzņēmējs - SIA "RBSSKALS Būvradība"**

↑↑ **Apakšuzņēmējs - "GHP Bāze"**

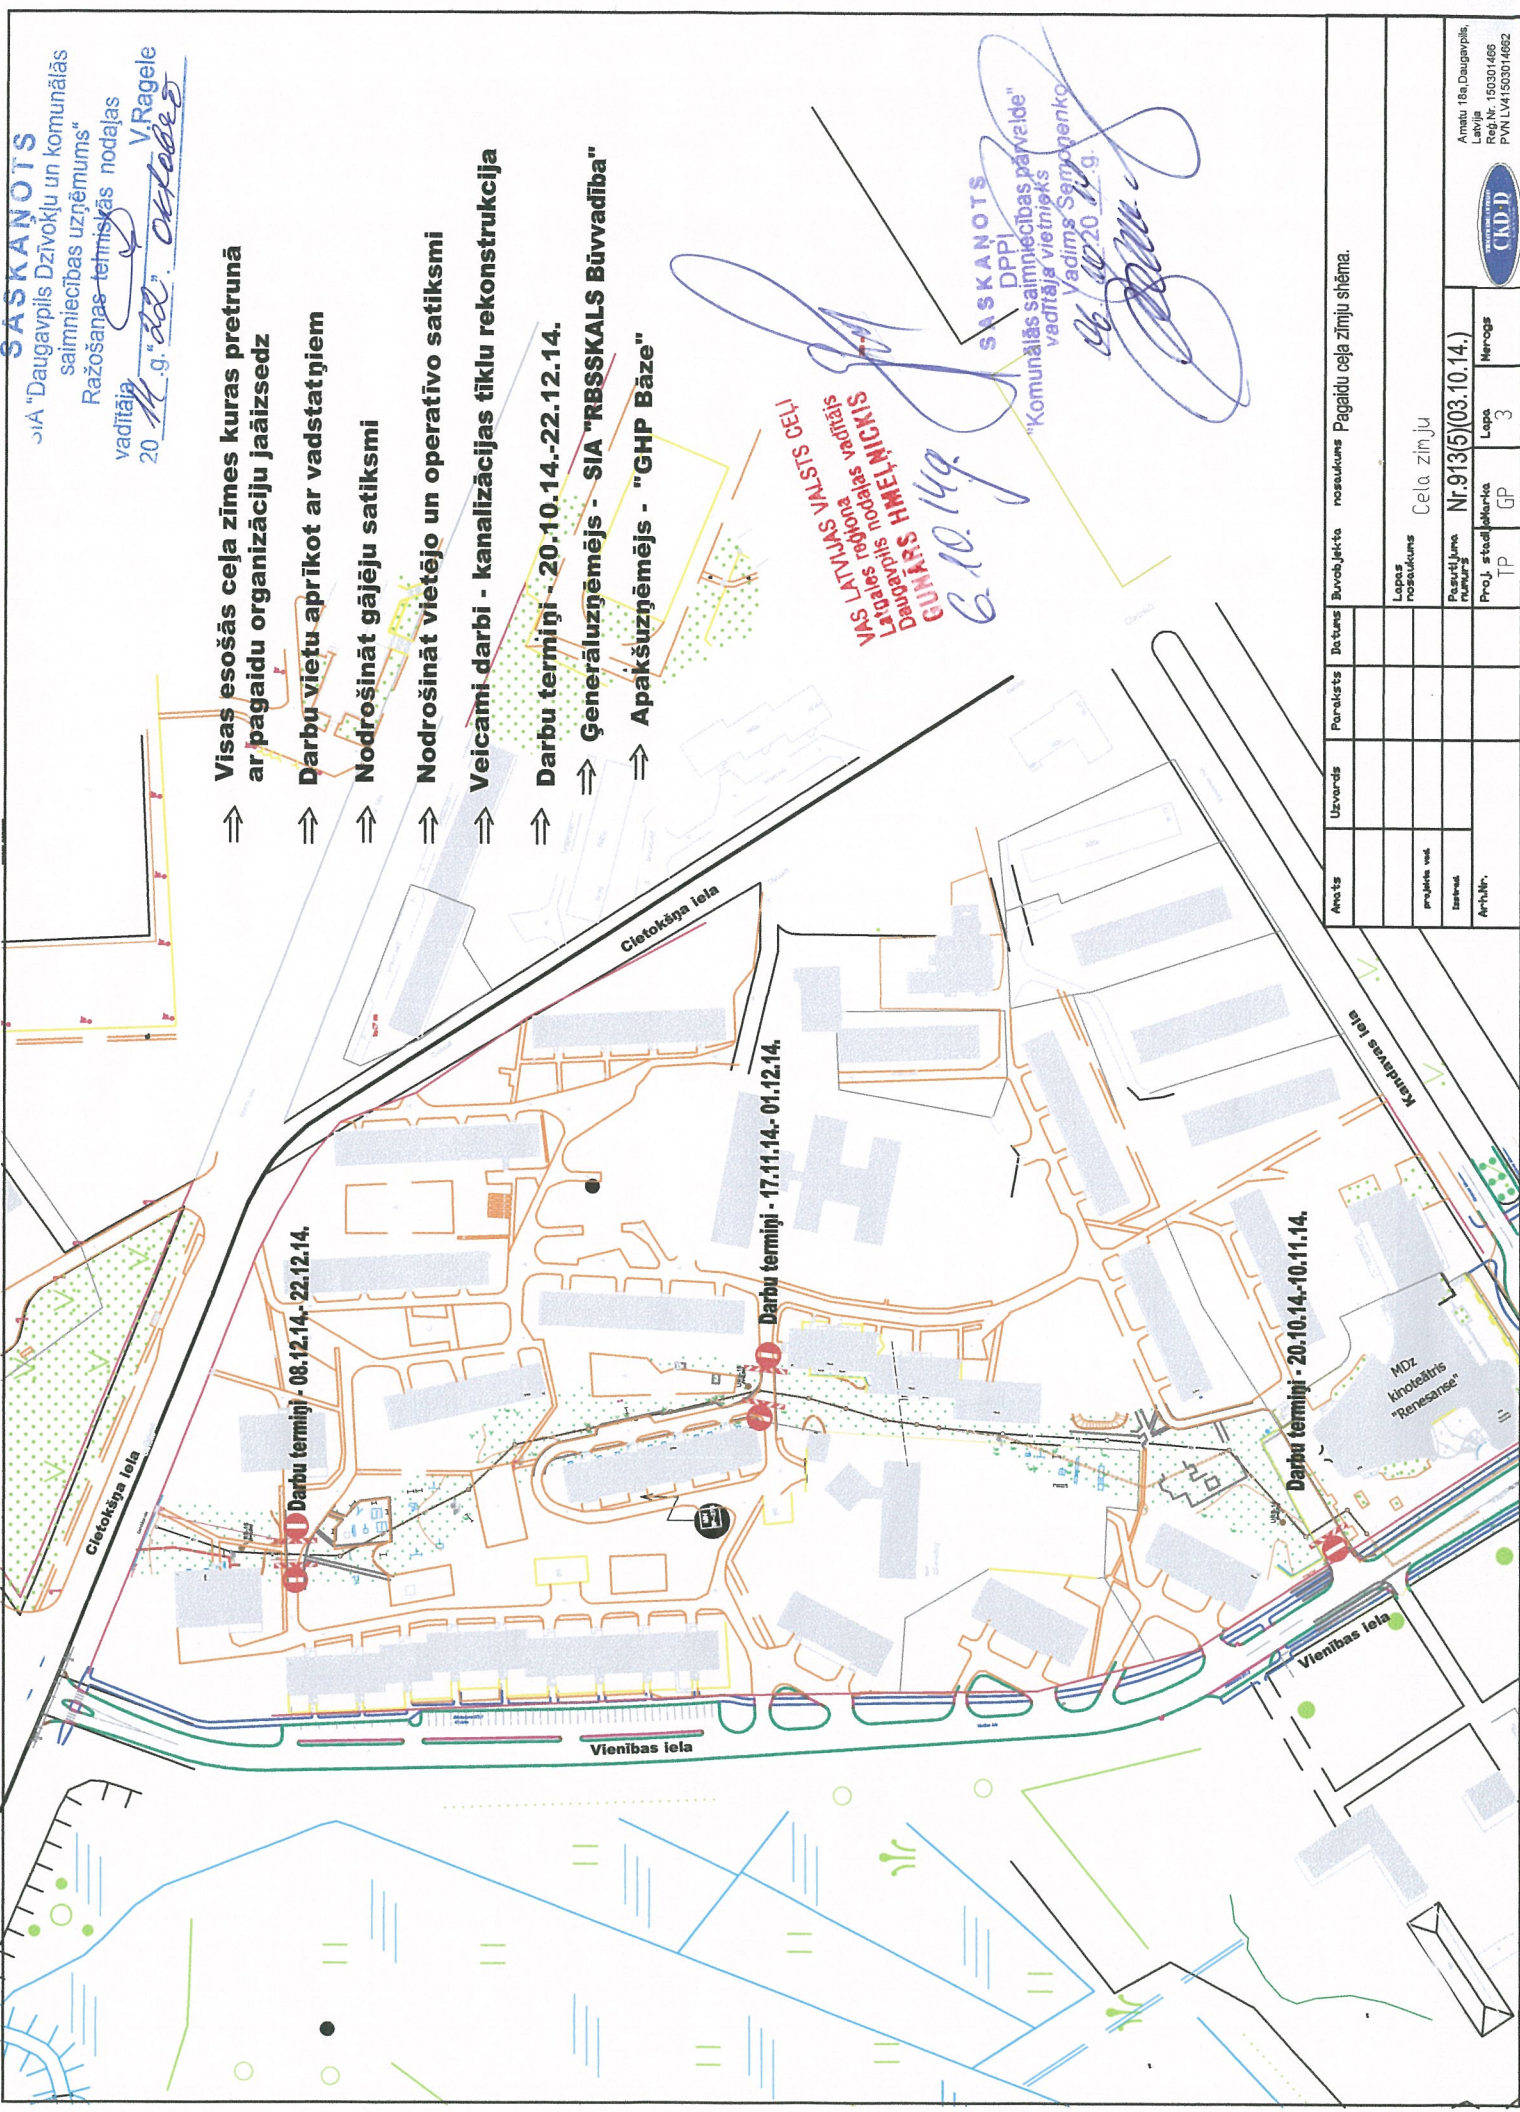

SASKAŅOTS
 DPPI
 "Komunālās saimniecības pārvalde"
 vadītāja vietnieks
 Vadītais Seryņenko
 20.10.2014. g.

Anots	Uzvarde	Paraksts	Datums	Buvobjekta nosaukums	Pagaidu ceļa zīmju shēma.
projekta vad.					
izstrād.					
Arhivān.					

Lapas nosaukums	Cela zīmju		
Pasūtījuma numurs	Nr.913(5)(03.10.14.)	Lapa	3
Proj. stadijā	TP	GP	3

Amats 18a, Daugavpils,
 Latvija
 Reģ.Nr. 160301466
 PVN LV41503014662

