


Pagaidu ceļa zīmju shēma, Zeltkalna iela
no Piekraštes ielas līdz Aveņu ielai.

- ↑↑ Visas esošās ceļa zīmes kuras pretrunā ar pagaidu organizāciju jaais sedz
- ↑↑ Darbu vietu aprīkot ar vadstatņiem
- ↑↑ Nodrošināt gājēju satiksmi
- ↑↑ Nodrošināt vietējo un operatīvo satiksmi
- ↑↑ Veicami darbi - remonta darbi
- ↑↑ Darbu termiņi - 03.06.15. - 22.06.15.
- ↑↑ Darbus veic - SIA "Daugavpils Būvmehanizācija"

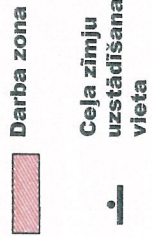


SASKANOŅOTS
Dppj
"Komunālās saimniecības pārvalde"
vachtāja vietnieks
Vadims Semojenkovs
02.06.2015.g.

[Signature]

VAS LATVIJAS VALSTS CEĻI
Daugavpils reģionālā valdība
BUMKITS HIMEI NICKIS

[Signature]

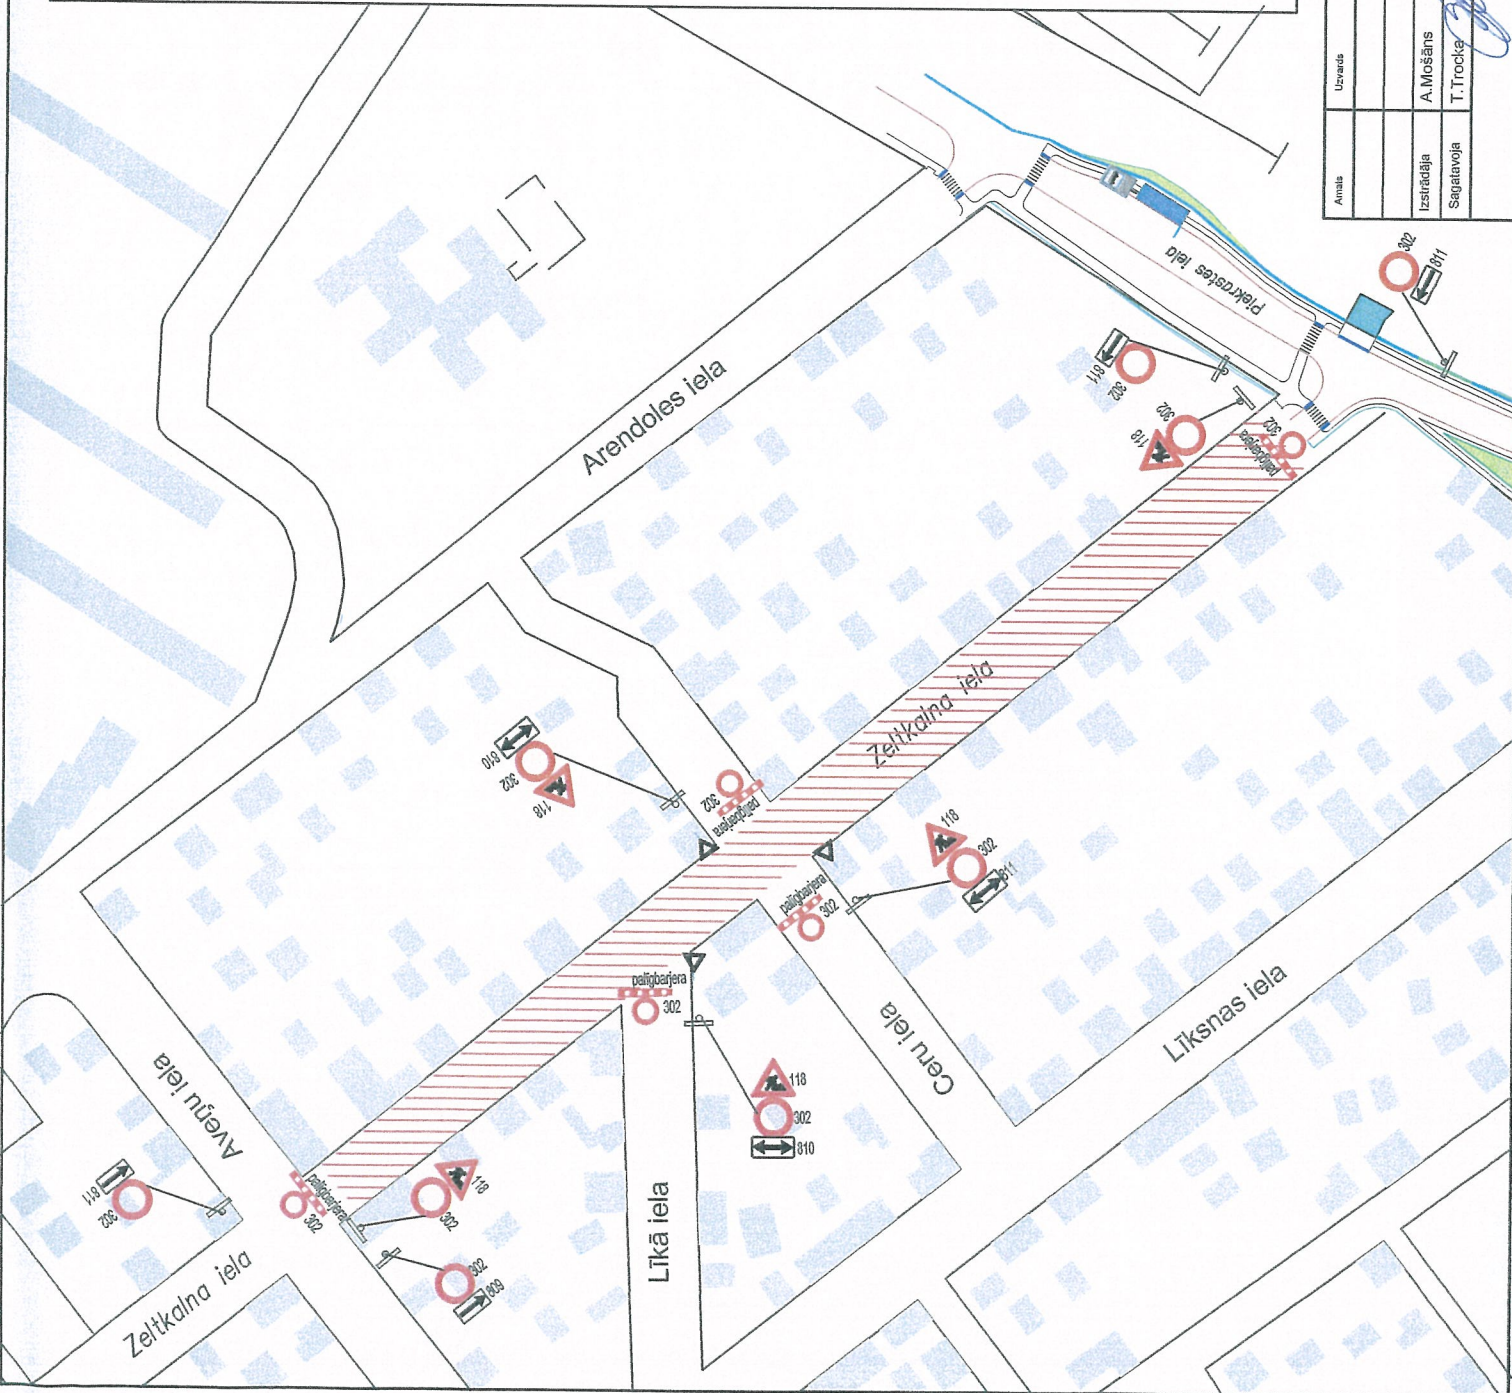

Anals	Upvads	Paraksts	Būvobjekta nosaukums	Pagaidu ceļa zīmju shēma.
Izstrādāja A. Mošāns	Sagatavoja T. Trockis	Paraksts <i>[Signature]</i>	Capas nosaukums Ceļa zīmju	
			Prasījuma numurs Nr.1080(1) (02.06.15.)	
			Proj. stadija	Mēroga
			lapa	1

