



darbs 3 dienu laikā

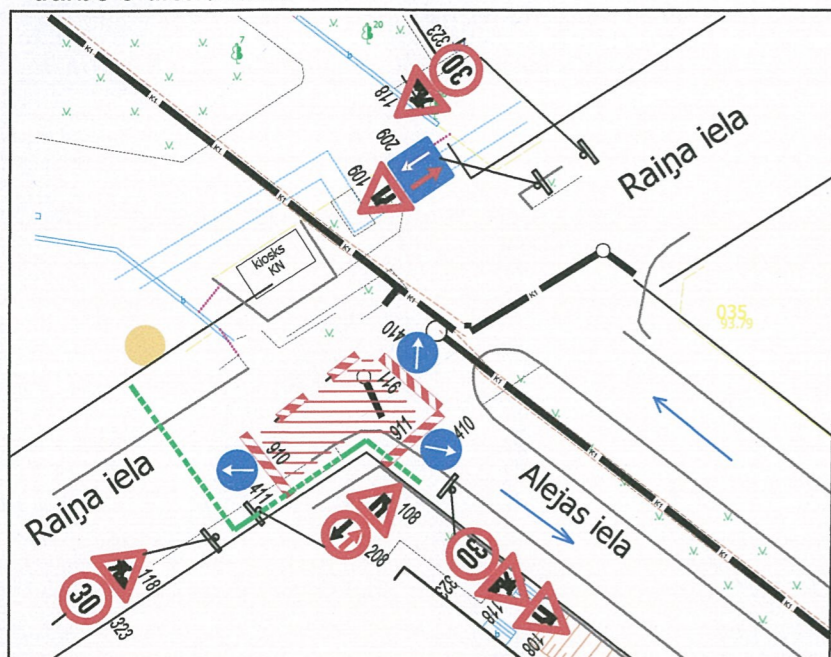


darbs 2 dienu laikā

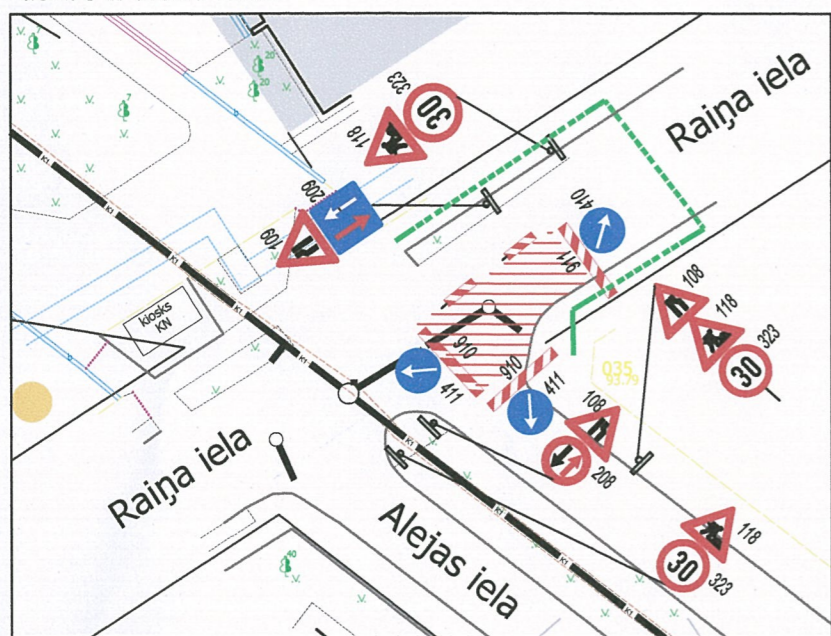

Pagaidu ceļa zīmju shēma, Alejas iela no 18.novembra ielas līdz Raiņa ielai.

- 1.septembrī rakšanas darbi nenotiks.
- Alejas un Raiņa ielas krustojums tiks atvērts 15.09.14.

- Apbraucamais ceļš
- - - Gājēju kustība
- ▨ Darba zona

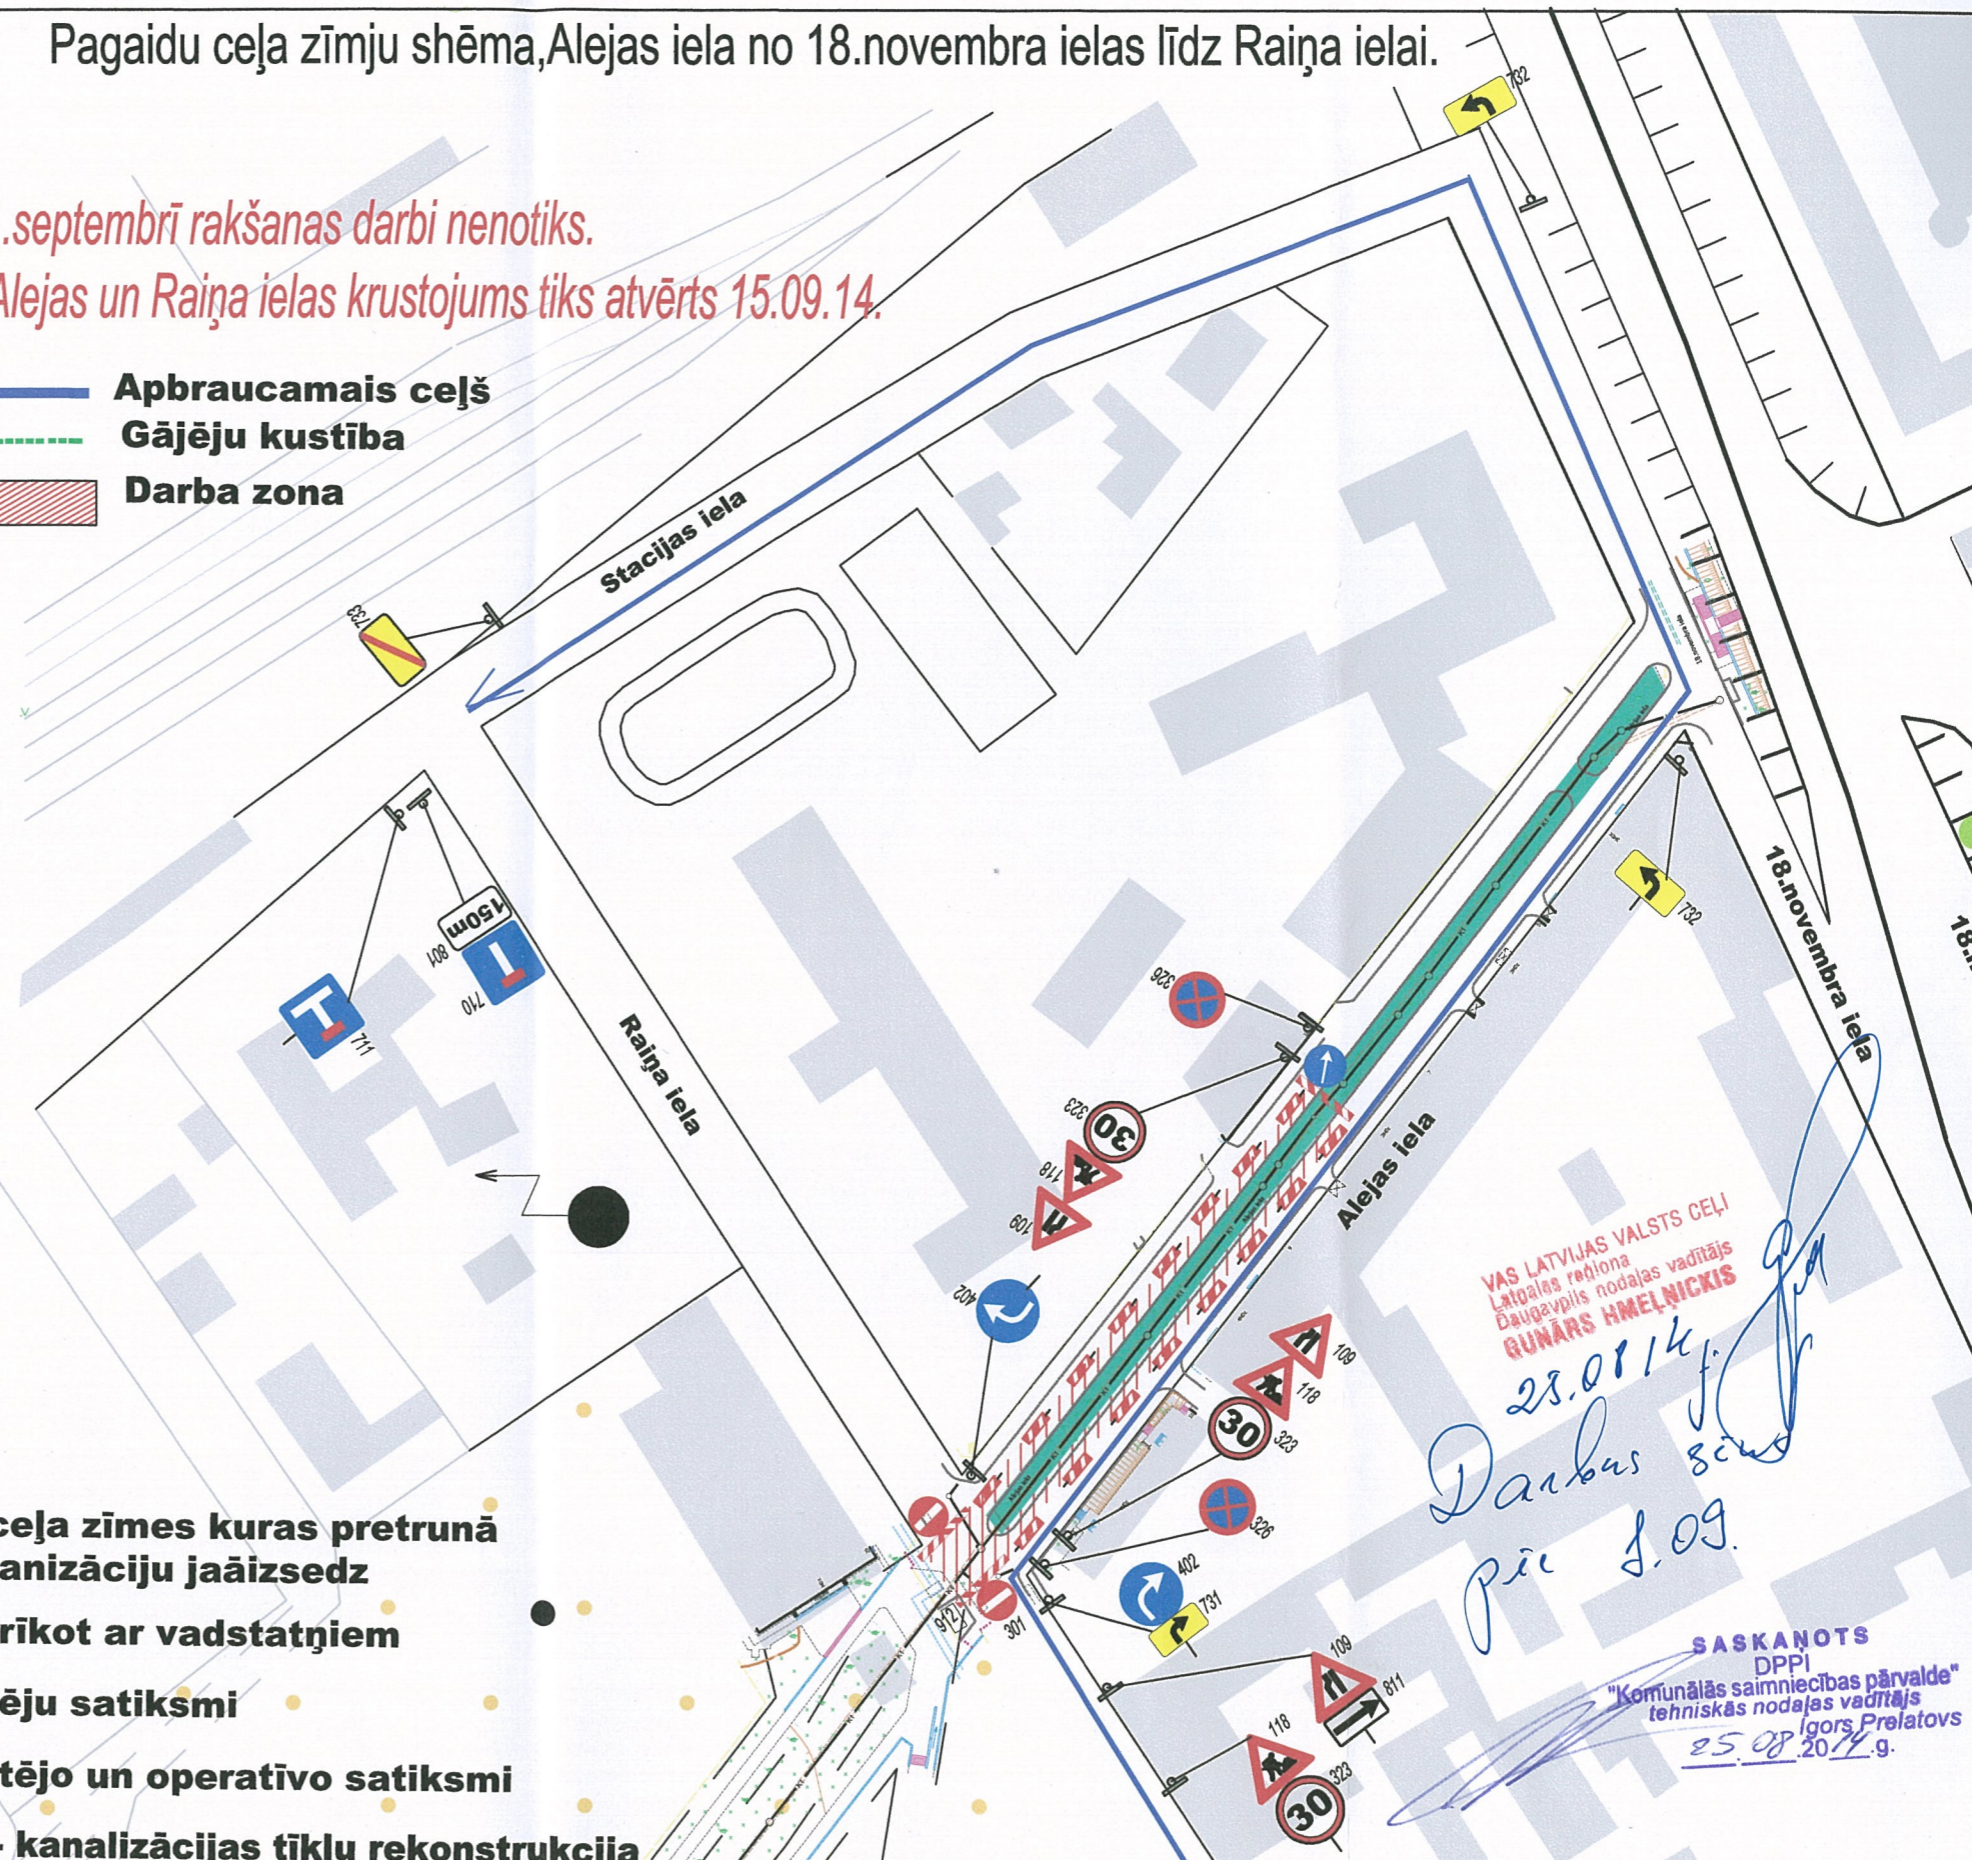

VAS LATVIJAS VALSTS CEĻI
Latvijas reģiona
Daugavpils nodalnes vadītājs
GUNĀRS HMEĻNICKIS

28.08.14.
Darbus sāk
pēc 1.09.

SASKANOTS
DPPI
"Komunālās saimniecības pārvalde"
tehnikas nodalnes vadītājs
Igoris Prelatovs
25.08.2014.g.

- ⇒ Visas esošās ceļa zīmes kuras pretrunā ar pagaidu organizāciju jāaizsedz
- ⇒ Darbu vietu apriņķot ar vadstatņiem
- ⇒ Nodrošināt gājēju satiksmi
- ⇒ Nodrošināt vietējo un operatīvo satiksmi
- ⇒ Veicami darbi - kanalizācijas tīklu rekonstrukcija
- ⇒ Darbu termiņi - 25.08.14. - 31.10.14.
- ⇒ Ģenerāluzņēmējs - SIA "RBSSKALS Būvniecība"
- ⇒ Apakšuzņēmējs - "GHP Bāze"

Amats	Uzvards	Paraksts	Datums	Būvobjekta nosaukums	Pagaidu ceļa zīmju shēma.
projekta vad.				Lapas nosaukums	Ceļa zīmju
Izstrād.				Pasūtījuma numurs	Nr.913(2)(22.08.14.)
Arh.Nr.				Proj. standarta Marka	Lapa 1 Merogs