


Pagaidu ceļa zīmju shēma, Alejas iela no Lāčpēša ielas līdz Saules ielai.

- ↑ Visas esošās ceļa zīmes kuras pretrunā ar pagaidu organizāciju jaāizsiedz
- ↑ Darbu vietu aprīkot ar vadstatņiem
- ↑ Nodrošināt gājēju satiksmi
- ↑ Nodrošināt vietējo un operatīvo satiksmi
- ↑ Veicami darbi - seguma atjaunošana
- ↑ Darbu termiņi - 30.03.15. - 30.04.15.
- ↑ Ģenerāluzņēmējs - " RBS Skals Būvradība"
- ↑ Apakšuzņēmējs - " GHP Bāze"

Darba zona

Handwritten signature
VAS LATVIJAS VALSTS CEĻI
BUMIŅŠ HIMEI NIKIŠS
 Darbavietas nodrošināt vadītājs
 27.03.15.

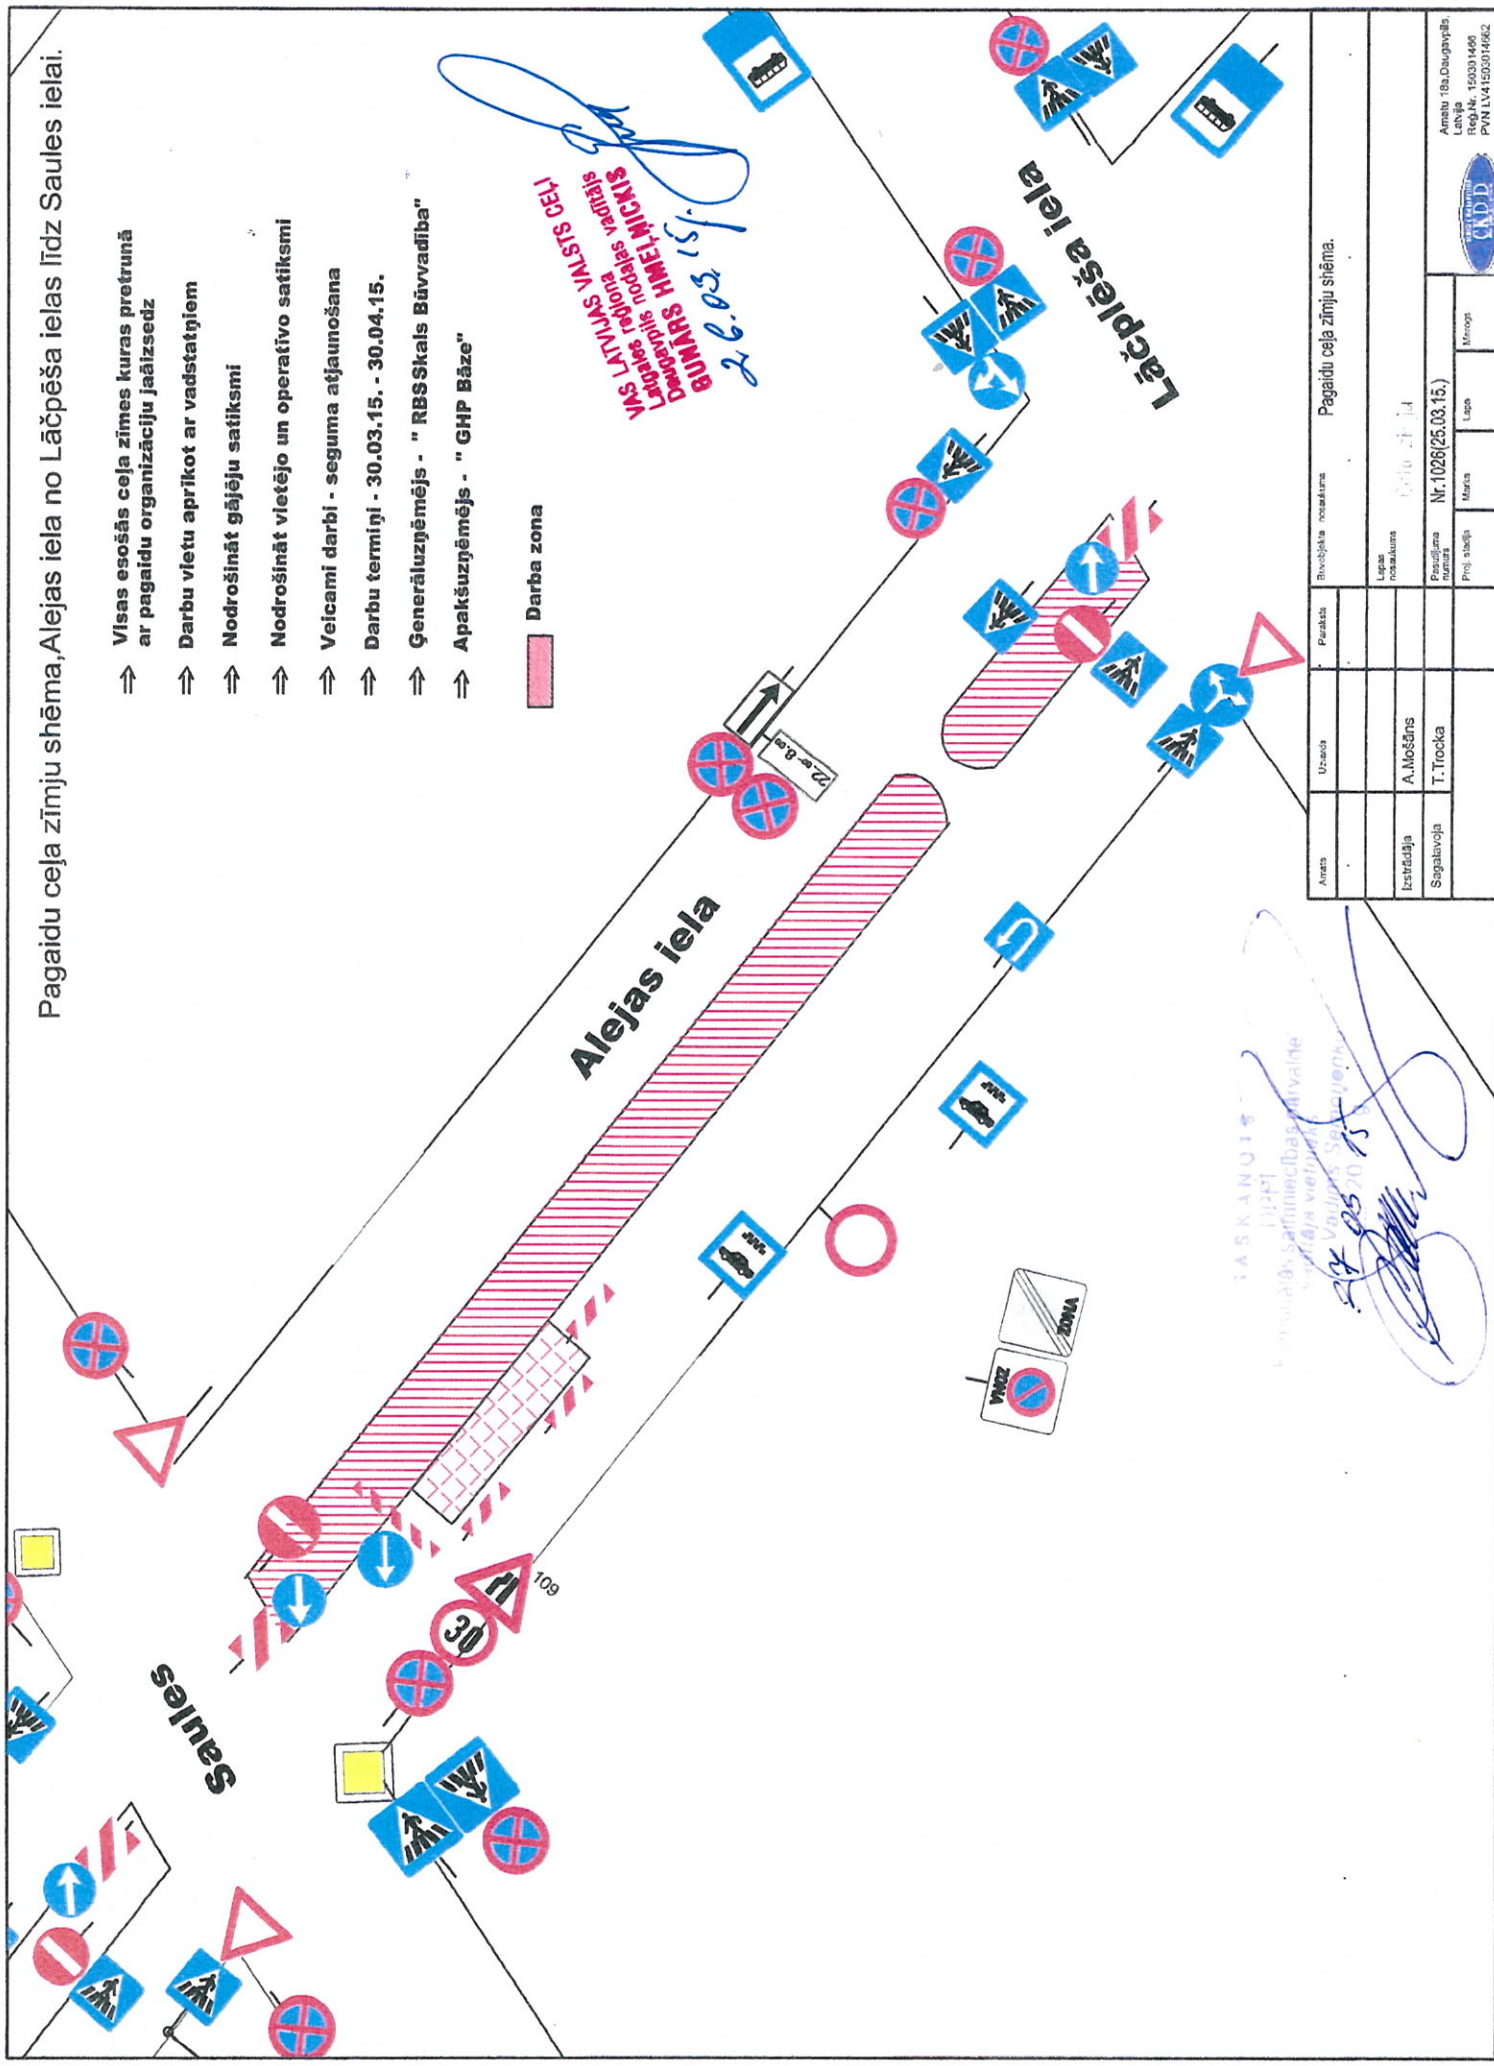

TĀSKANŪTS
 Iepriekš
 izstrādātās saimniecības atvairde
 veiktāja vietu izstrādātājam
 27.03.2015.
Handwritten signature

Anots	Paraksts	Rīvojbūvka nosaukums	Pagaidu ceļa zīmju shēma.
Izstrādāja	A. Mošēns	Lapas nosaukums	
Sagatavoja	T. Trocka	Proj. skaņģis	
		Marca	
		Lapa	
		Mērogs	

Amats: 18a.Daugavpils,
 Leņģa
 Reģ.Nr.: 150391466
 PVN LV4150314662

