


# Pagaidu ceļa zīmju shēma, Alejas un Rīgas ielas krustojums. KOPIJA

Stacijas iela  
"Komunālās apsaimniekošanas pārvalde"  
vedības ierīču veidnes  
Vēstures muzejs  
SASKANOTS

MS LATVIJAS VALSTS CEĻI  
Darbu vietas apzīmē ar vadstatņiem  
Lai nodrošinātu drošību un vadstatņu  
nodrošināt gājēju satiksmi

- ↑↑ Visas esošās ceļa zīmes kuras pretrunā ar pagaidu organizāciju jāaizsedz
- ↑↑ Darbu vietu apriņķi ar vadstatņiem
- ↑↑ Nodrošināt gājēju satiksmi
- ↑↑ Nodrošināt vietējo un operatīvo satiksmi
- ↑↑ Veicami darbi - kanalizācijas izbūve
- ↑↑ Darbu termiņi - 30.03.15. - 15.04.15.
- ↑↑ Darbus veic - "Lagron"

**Darba zona**  
**Apbraucamais ceļš**

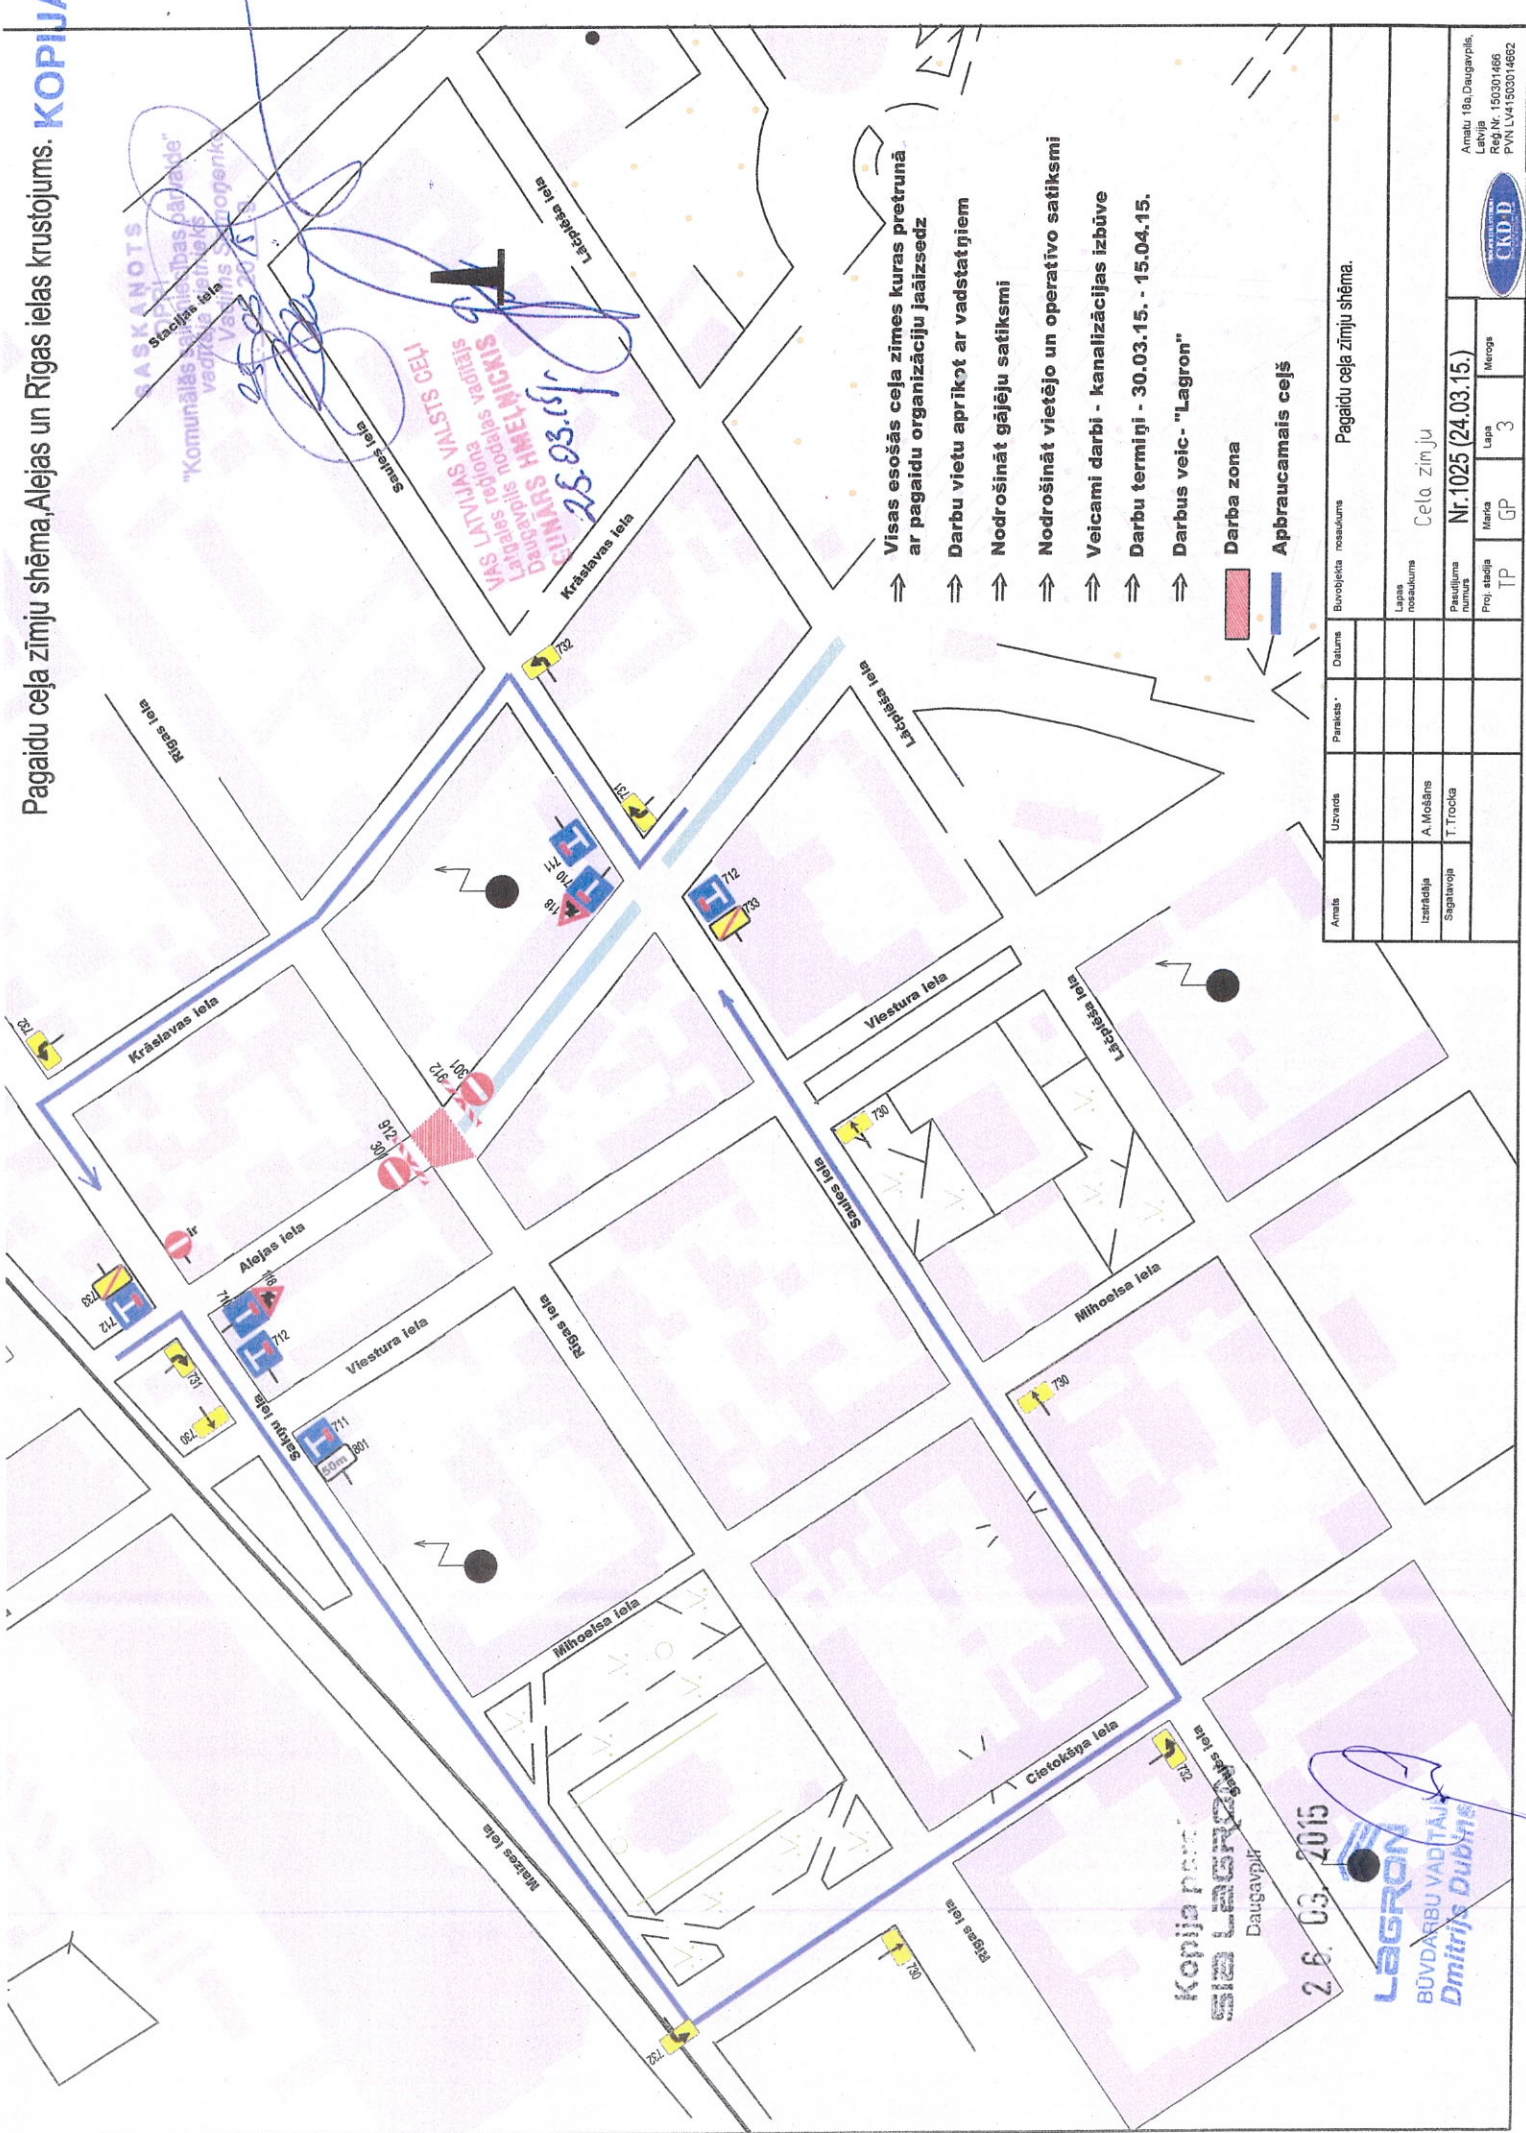

Amats	Uzvārds	Pāraksts	Datums	Būvniecības nosaukums	Pagaidu ceļa zīmju shēma.
Izstrādāja	A. Mošāna				
Sagatavoja	T. Trocka				
Lapa nosaukums	Ceļa zīmju				
Pasūtījuma numurs	Nr.1025 (24.03.15.)				
Proj. stadija	Marša	Lapa	3	Mēroga	
TP	GP				

Kopija paraksts  
SIA "LAGRON"  
Daugavpils  
26.03.2015  
LAGRON  
BŪVDARBU VADĪTĀJS  
Dmitrijs Dubhins

