

DAUGAVPILS

LOKOMOTĪVE

- ↑↑ Visas esošās ceļa zīmes kuras pretrunā ar pagaidu organizāciju jāizsēdz
- ↑↑ Darbu vietu aprīkot ar vadstatņiem
- ↑↑ Nodrošināt gājēju satiksmi
- ↑↑ Nodrošināt vietējo un operatīvo satiksmi
- ↑↑ Veicami darbi - kanalizācijas tīklu remonts
- ↑↑ Darbu termiņi - 31.08.15. - 04.10.15.
- ↑↑ Pasūtītais - "Daugavpils ūdens"
- ↑↑ Darbus veic - "LEVEN"
Darbu vadītājs - Vasiļijs Ivanovs
tālr. 25620645

Darba zona
 Apmērcamais ceļš

SASKAŅOTS
 DPPI
 "Komunālās saimniecības pārvalde"
 vadītāja vietnieks
 Vadītājs **Sergoņenko**
 08.08.2015. g.


VAS LATVIJAS VALSTS CEĻI
 Latvijas reģionā
 Daugavpils nodzīvojamu ceļu izbūvē un
JURIS KURKOLS
Sesuvāns 2015.08.08

| | | | |
|------------|-----------|-----------------------|--|
| Arhivs | Uzdevums | Būvniecības nosaukums | Pagaidu ceļa zīmju shēma, Arodu iela no Jeļgavas ielas līdz Grodņas ielai, Daugavpils. |
| Izstrādāja | A. Mošāns | Līguma numurs | Ceļa zīmju Nr.1124 (26.08.15.) |
| Sagatavoja | T. Trocka | Proj. stadija | Mēris |
| | | | Lapa |
| | | | Mērogs |

Arhivs - Ieš. Daugavpils,
 Latvija
 Reģ. Nr. 152031486
 P.V.N. LV1603014892



DAUGAVPILS

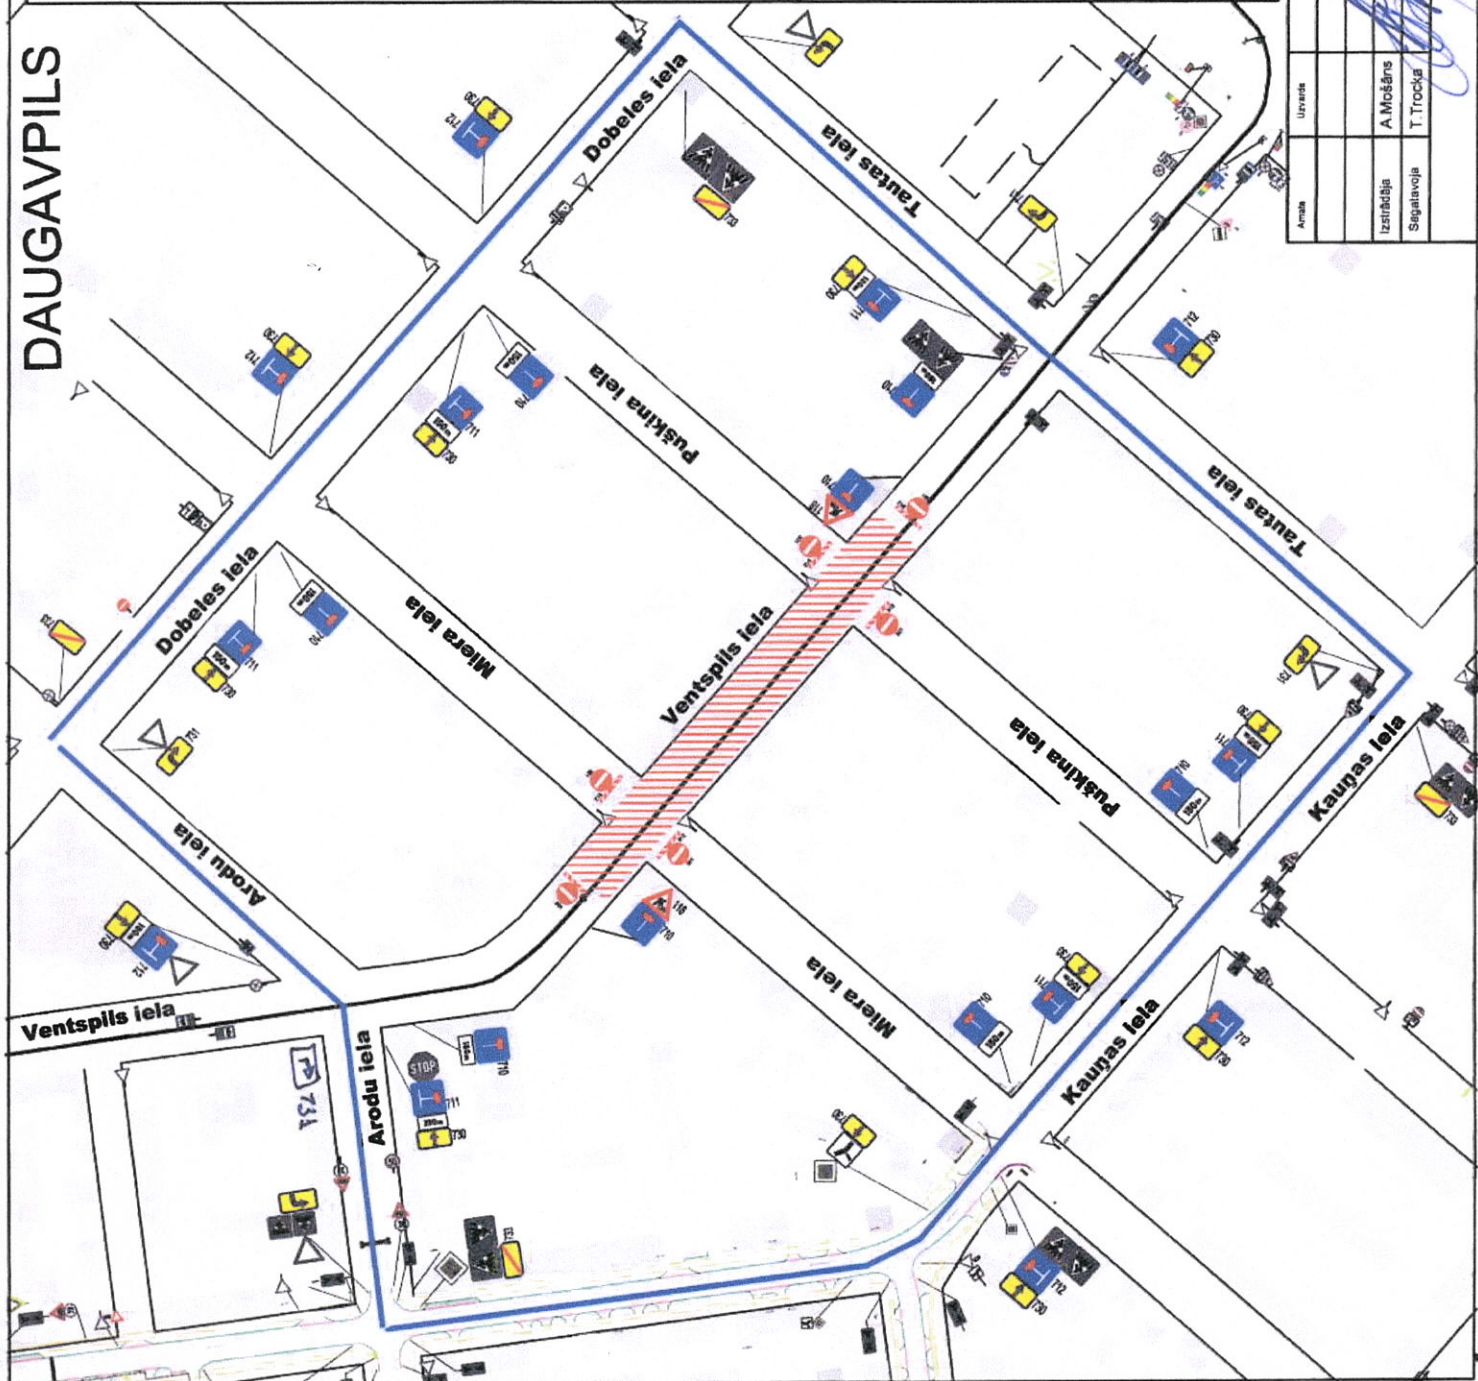

- ↑ Visas esošās ceļa zīmes kuras pretrunā ar pagaidu organizāciju jaāizsedz
- ↑ Darbu vietu aprīkot ar vadstatņiem
- ↑ Nodrošināt gājēju satiksmi
- ↑ Nodrošināt vietējo un operatīvo satiksmi
- ↑ Veicami darbi - kanalizācijas tīklu remonts
- ↑ Darbu termiņi - 07.09.15. - 04.10.15.
- ↑ Pasūtītājs - "Daugavpils ūdens"
- ↑ Darbus veic - "LEVEN"

Darbu vadītājs - Vasiļijs Ivanovs
tālr. 25620645

Darba zona
 Apraucamais ceļš

VAS LATVIJAS VALSTS CEĻI
Latvijas reģionālais
Daugavpils nodaļas iestādes vadītājs
JURIJS KORBOLS
Sestdienas 27.08.15p

SASKAŅOTS
DPPPI
"Komunālās saimniecības pārvalde"
vadītāja vietnieks
Vadītājs Ģerģentika
08.08.2015 g.
[Signature]


| | | | |
|------------|------------|-------------------|---|
| Amats | Uzvarts | Buvokļa nosaukums | Pagaidu ceļa zīmju shēma, Ventspils iela, Daugavpils. |
| Izstrādāja | A. Micsāns | Laika nosaukums | Ceļa zīmju |
| Sagatavoja | T. Trockis | Pasūtītāja Nr. | Nr. 1126 (26.08.15.) |
| | | Proj. datums | |
| | | Marka | |
| | | Lapa | 1 |
| | | Marģe | |

Amats 18a Daugavpils
Latvija Reg. Nr. 150301488
P.V.N. LV415C3014882



DAUGAVPILS

Plūm

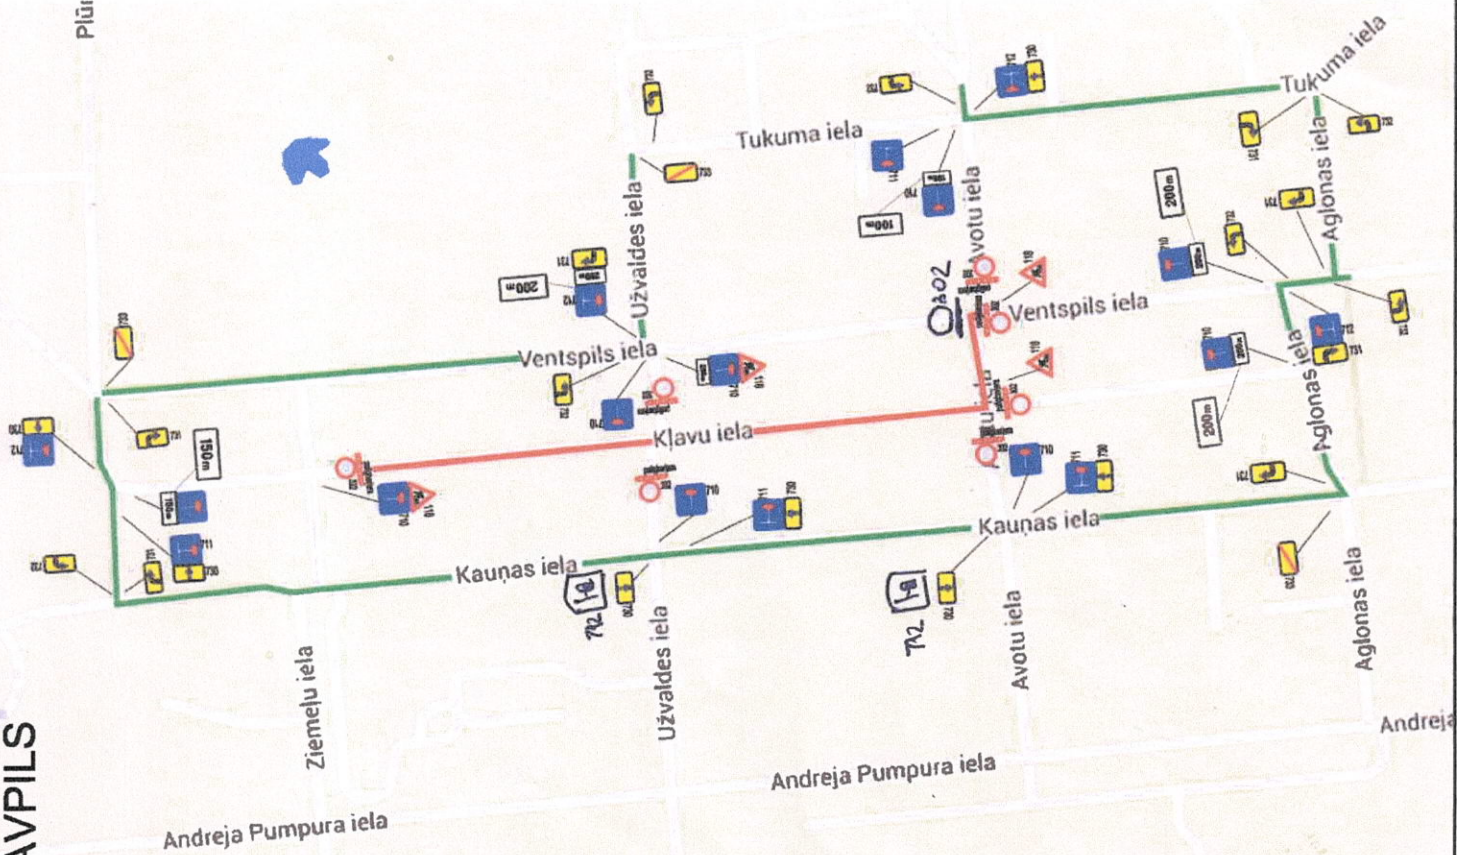

- ↑↑ Visas esošās ceļa zīmes kuras pretrunā ar pagaidu organizāciju jautāsedz
- ↑↑ Darbu vietu aprīkot ar vadstatņiem
- ↑↑ Nodrošināt gājēju satiksmi
- ↑↑ Nodrošināt vietējo un operatīvo satiksmi
- ↑↑ Veicami darbi - kanalizācijas tīklu remonts
- ↑↑ Darbu termiņi - 07.09.15. - 11.10.15.
- ↑↑ Pastūfītājs - "Daugavpils ūdens"
- ↑↑ Darbus veic - "LEVEN"
Darbu vadītājs - Vasiļijs Ivanovs
tālr. 25620645

Darba zona
 , Apraucaamais ceļš

VAS LATVIJAS VALSTS CEĻI
 Latvijas reģions
 Daugavpils nodalnes ceļu un virzītājs
JURIJS KOPALIS
Saskaņots 27.08.15.p

SĀSKAŅOTS
 DPPI
 "Komunālās saimniecības pārvalde"
 Vēstījuma vietpēkš
 Vadītājs Sarmēģenko
 20.08.15.g.
[Signature]

| | | |
|--------------|--------------|--|
| Arvāds | Uzvāds | Eurovijas nosaukums Pagaidu ceļa zīmju shēma, Daugavpils |
| Izstrādātāja | A. Mošāns | Lapas nosaukums Ceļa zīmju |
| Sagatavojāja | T. Trocka | Pasūtījuma numurs Nr.1125 (26.08.15.) |
| | Proj. izdevs | Marka Lapas 1 |
| | | Mērogs |

Arvāds: 19a, Daugavpils
 Reģ. Nr.: 150301488
 P.V.N. LV1503014882

