


CEĻU SATIKSMES ORGANIZĀCIJA OŠKALNA IELĀ (posms no Veidenbauma ielas līdz Gaujas ielai)  
PAGaidu CEĻA ZĪMJU UZSTĀDĪŠANA

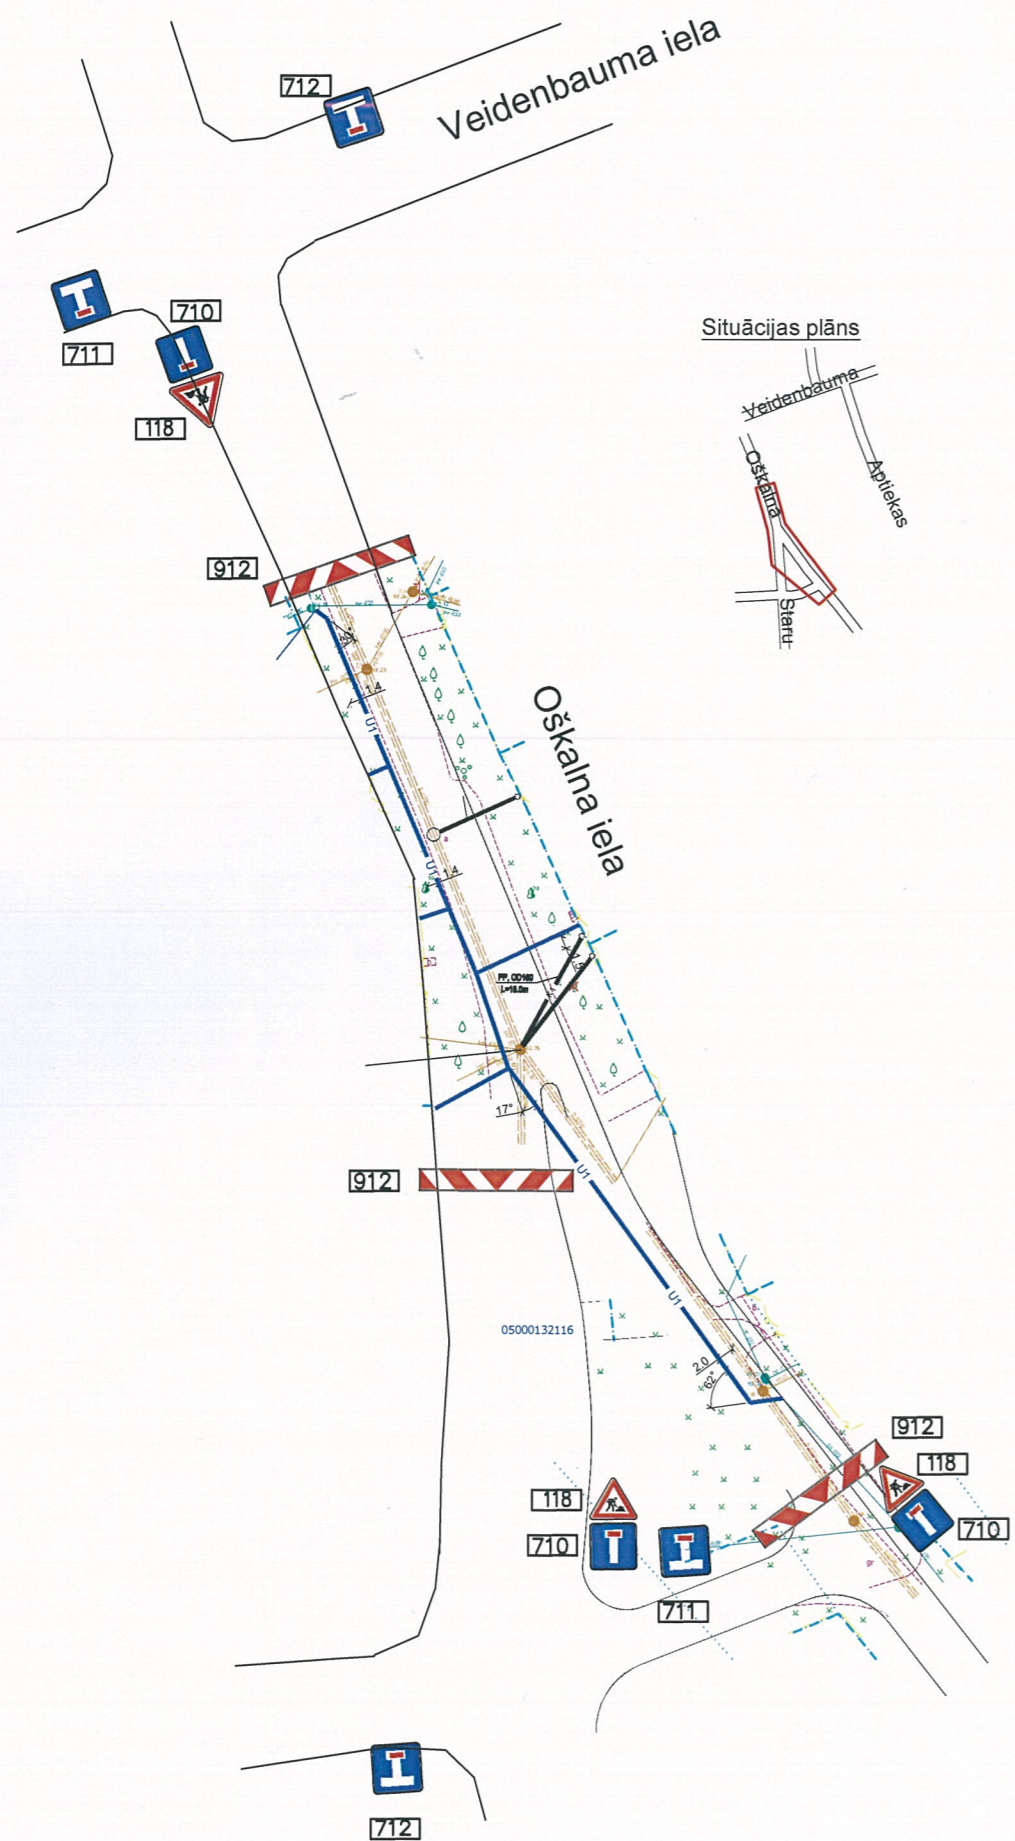

Uzņēmējs - SIA "Daugavpils ūdens"

Objekts

"Maģistrālo ūdensvada tīklu būvniecība Oškalna ielā no Veidenbauma ielas līdz Gaujas ielai, ūdensvada un kanalizācijas pievadu būvniecība Oškalna ielā no Veidenbauma ielas līdz Ķiršu ielai, Daugavpilī"


Plānotais būvdarbu veikšanas laiks

03.04.2017 - 01.06.2017

1. Brīdinājuma zīmes



2. Virzienu rādītāju zīmes

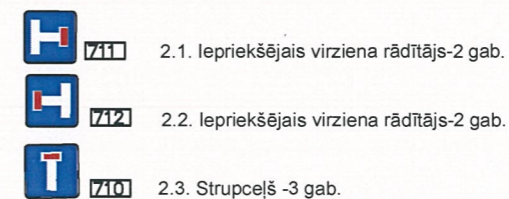

3. Ceļa apzīmējumi



SASKANOTS  
DPPI  
"Komunālās saimniecības pārvalde"  
vadītāja vietnieka p.i.  
Artūrs Džeriņš  
03.04.2017.g.

Atbildīgais būvdarbu vadītājs

Olga Gaimoviča

tālr. +371 20229903

VAS LATVIJAS VALSTS CEĻI  
Daugavpils nodaļas vadītājs  
GUNĀRS HMEĻNICKIS  
3.04.17.

SASKANOTS  
DPPI  
"Komunālās saimniecības pārvalde"  
tehnikas nodaļas vadītājs  
Igoris Prelatovs  
03.04.2017.g.