


CEĻU SATIKSMES ORGANIZĀCIJA OŠKALNA IELĀ (posms no Ķiršu ielas līdz Veidenbauma ielai)  
PAGaidu CEĻA ZĪMJU UZSTĀDĪŠANA

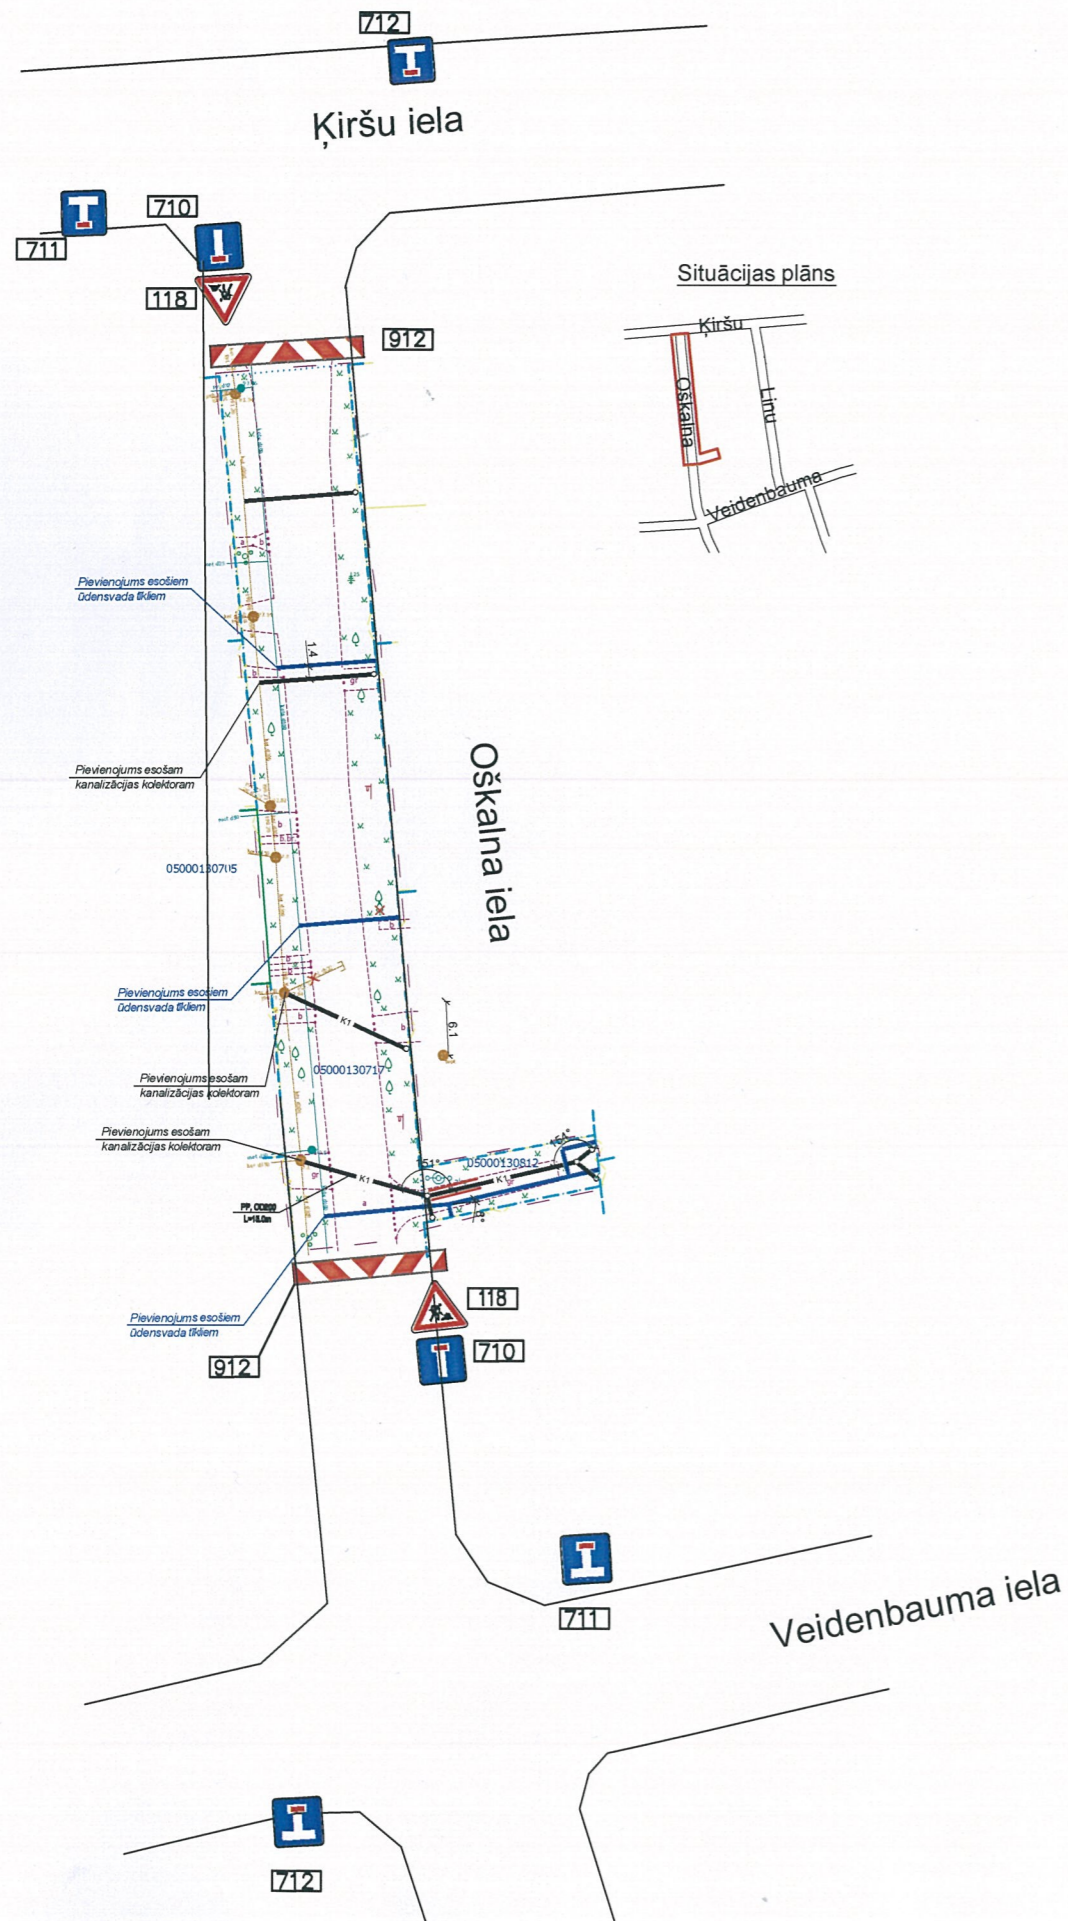

Uzņēmējs - SIA "Daugavpils ūdens"

Objekts

"Maģistrālo ūdensvada tīklu būvniecība Oškalna ielā no Veidenbauma ielas līdz Gaujas ielai, ūdensvada un kanalizācijas pievadu būvniecība Oškalna ielā no Veidenbauma ielas līdz Ķiršu ielai, Daugavpilī"


Plānotais būvdarbu veikšanas laiks

03.04.2017 - 01.06.2017

1. Brīdinājuma zīmes



2. Virzienu rādītāju zīmes

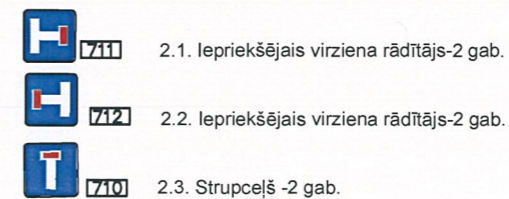

3. Ceļa apzīmējumi



SASKAŅOTS  
DPPI  
"Komunālās saimniecības pārvalde"  
vadītāja vietnieka p.v.  
Artūrs Ūzeriņš  
03.04.2017.g.

Atbildīgais būvdarbu vadītājs

Olga Gaimoviča

Ķār. +371 20229903

VAS LATVIJAS VALSTS CEĻI  
Daugavpils nodaļas vadītājs  
GUNĀRS HMEĻNICKIS  
3.04.17g.

SASKAŅOTS  
DPPI  
"Komunālās saimniecības pārvalde"  
Inženiskās nodaļas vadītājs  
Igoris Prēlatovs  
03.04.2017.g.