


CEĻU SATIKSMES ORGANIZĀCIJA GRODŅAS IELĀ PAGAIDU CEĻA ZĪMJU UZSTĀDĪŠANA

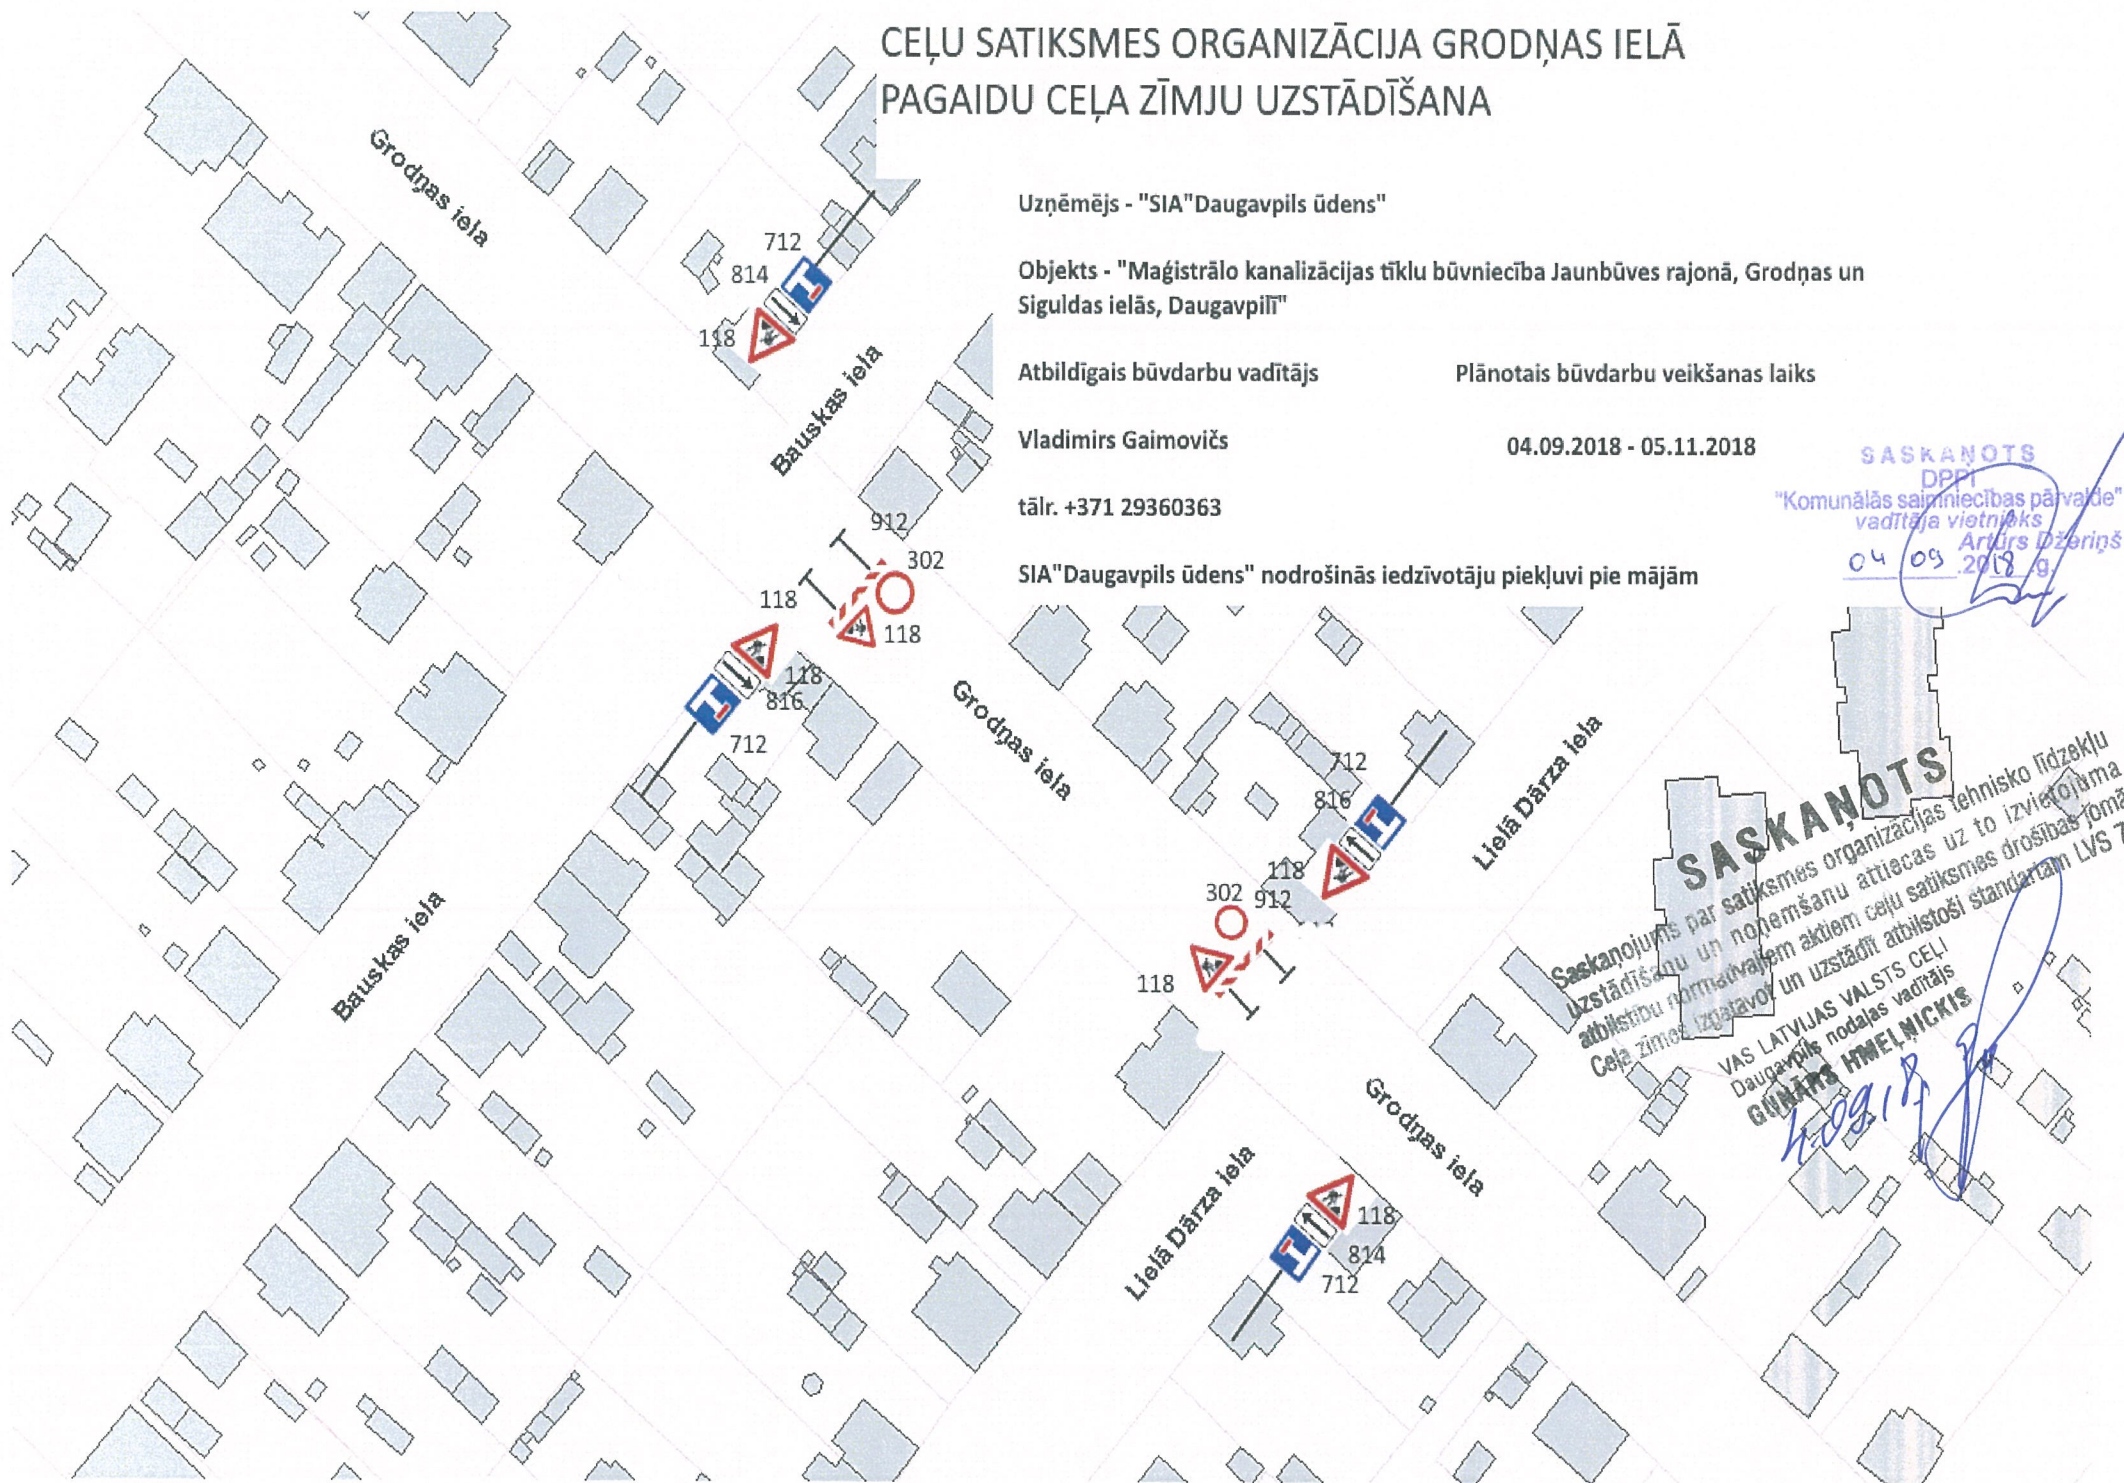

Uzņēmējs - "SIA" Daugavpils ūdens"

Objekts - "Maģistrālo kanalizācijas tīklu būvniecība Jaunbūves rajonā, Grodņas un Siguldas ielās, Daugavpilī"

Atbildīgais būvdarbu vadītājs

Plānotais būvdarbu veikšanas laiks

Vladimirs Gaimovičs

04.09.2018 - 05.11.2018

tālr. +371 29360363

SIA "Daugavpils ūdens" nodrošinās iedzīvotāju piekļuvi pie mājām

SASKAŅOTS
DPPI
"Komunālās saimniecības pārvalde"
vadītāja vietnieks
Artūrs Džeriņš
04.09.2018 g.

SASKAŅOTS
Saskaņojums par satiksmes organizācijas tehnisko līdzekļu uzstādīšanu un noņemšanu attiecas uz to izvietojuma atbilstību normatīvajiem aktiem ceļu satiksmes drošības jomā. Ceļu zīmes izgatavot un uzstādīt atbilstoši standartam LVS 7 VAS LATVIJAS VALSTS CEĻU DAUGAVPILS NODALIS
GUNTIS HMELNICKIS
4.09.18