

Pagaidu ceļa zīmju uzstādīšana Rīgas un Vienības ielās, Daugavpīlī, remontdarbu laikā.

Shēma atbilstoši MK noteikumu Nr.421 "Noteikumi par darba vietu aprikošanu uz ceļiem".


- Visas esošās ceļa zīmes kuras pretrunā ar pagaidu organizāciju jaāizsedz
- Darbu vietu aprīkot ar vadstatņiem
- Nodrošināt gājēju satiksmi
- Nodrošināt vietējo un operatīvo satiksmi
- Veicami darbi - Kanalizācijas kolektora renovācija Cietoksna, Parades, Gimnāzijas un Rīgas ielās, Daugavpīlī
- Darbu termiņi - 25.09.17. - 29.09.17.
- Darbus veic - AS "Per Aarsleif" Latvijas filiāle
- Atb. persona - J. Svarinski tālr. 26128212

## SĀSKAŅOTS

Saskaņojums par satiksmes organizācijas tehnisko līdzekļu uzstādīšanu un nopemšanu attiecas uz to izvietojuma atbilstību normatīvajiem aktiem ceļu satiksmes drošības jomā. Ceļa zīmes izpatavēt un uzstādīt atbilstoši standartam LVS 77.

VAS LATVIJAS VALSTS CEĻI  
Daugavpīlis nodalnes vadītājs  
**GUNĀRS HMEĻNICKIS**

11.09.17  
*[Signature]*

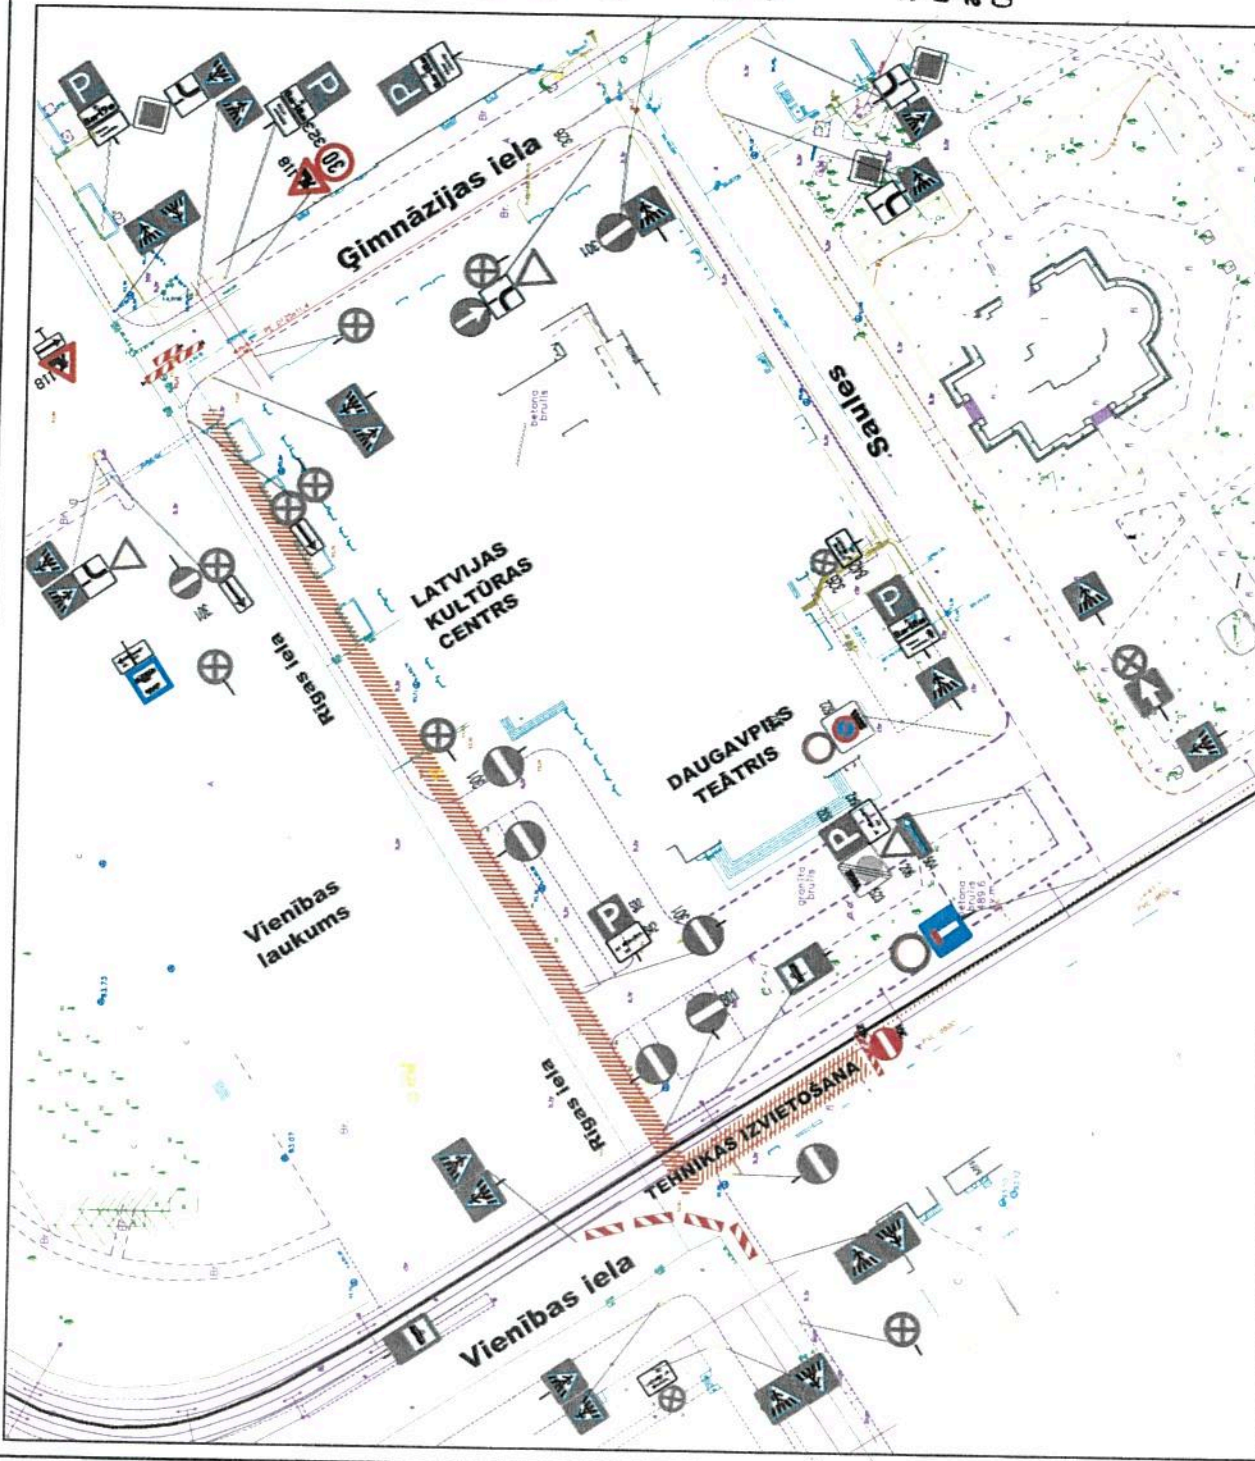

Arhivs	Uzdevums	Samērājietis	nosaukums	Ceļa zīmju shēma.
Izstrādāja	A.Mošņins	Lapas	skaitļums	
Sagatavoja	T.Trockol	Proj. statuss		
		Proj. statuss		
		Proj. statuss		

SĀSKAŅOTS  
DPPI  
"Komunālās saimniecības pārvalde"  
vadītāja vietnieks  
Artūrs Džeriņš  
13.09.2017.g.

