


CEĻA SATIKSMES ORGANIZĀCIJA JĀTNIEKU IELĀ, PAGAIDU CEĻA ZĪMJU UZSTĀDĪŠANA

Objekts - ūdensvada avarijas remontdarbi
Atbildīgais būvdarbu vadītājs - Vladimirs Gaimovičs, tālr. +371 29360363
Remontdarbus veic SIA "Daugavpils ūdens"
Plānotais būvdarbu veikšanas laiks
No 17.02.2020 plkst. 12:30 līdz 18.02.2020 plkst. 16:30

— Sabiedriskā transporta kustība

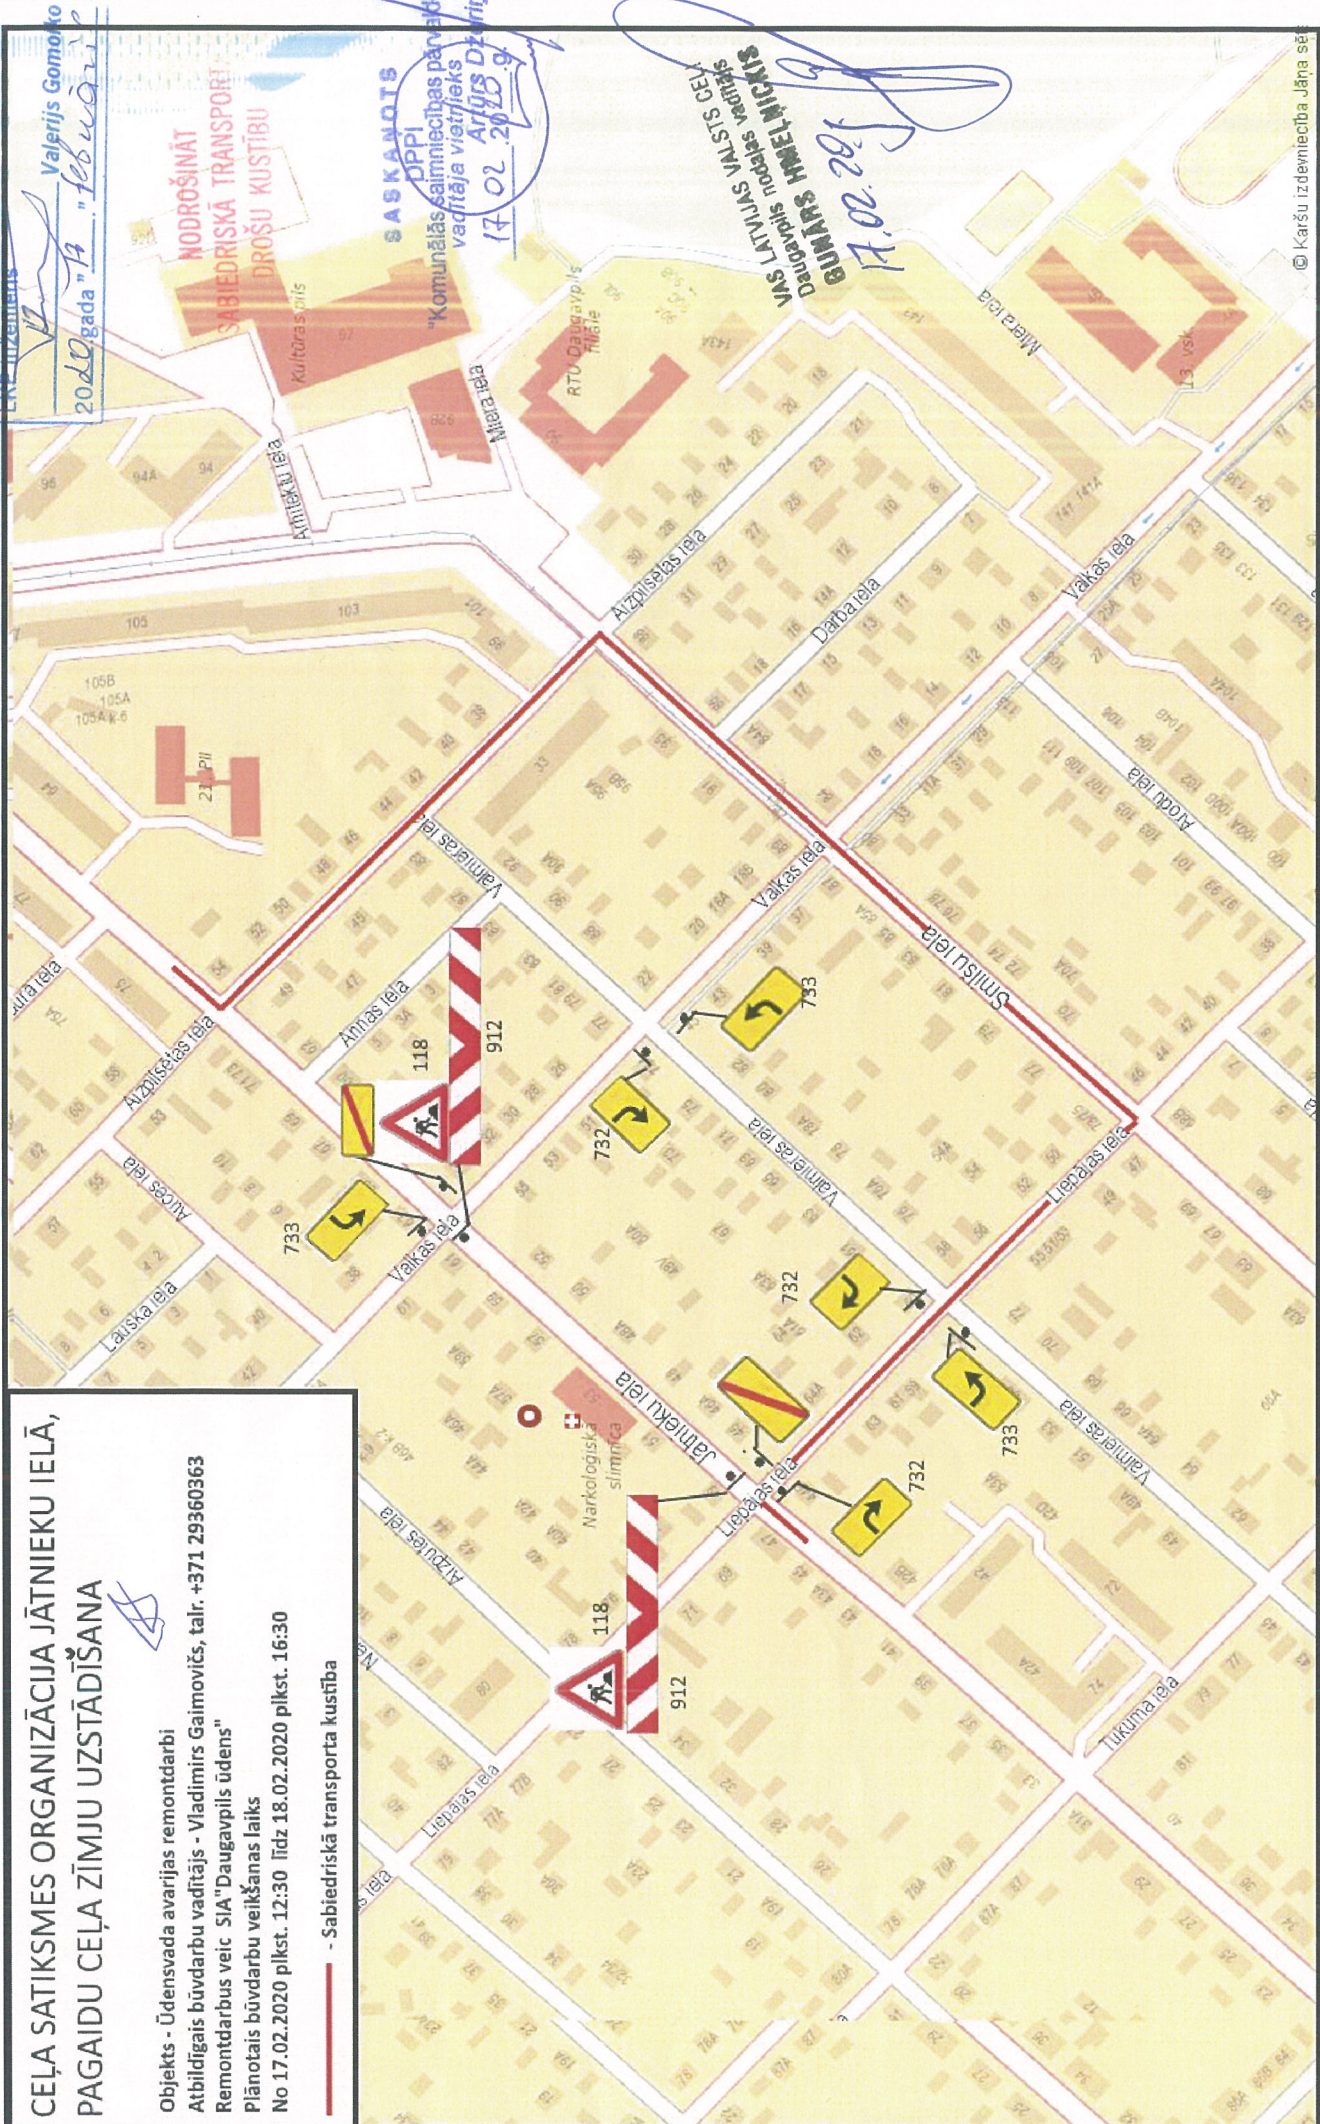

SASKANOŠANĀS AR SIA "DAUGAVPILS SATIKSMES ORGANIZĀCIJU"

Valerijs Gomolko
20.02.2020 gada 19. februārī

NODROŠINĀTĀS
SABIEDRISKĀ TRANSPORTA
DROŠU KUSTĪBU

SASKANOŠANĀS
AR SIA "DAUGAVPILS SATIKSMES ORGANIZĀCIJU"

"Komunālās saimniecības pārvalde"
vadītāja vietnieks
Arhajs Džeriņš
17.02.2020 g.

GUMARS HMET NIJKIŠS
Daugavpils nodarbes valsts ceļu dienests

© Karšu izdevniecība Jāņa sēta