

CEĻA SATIKSMES ORGANIZĀCIJA 18. NOVEMBRA IELĀ PAGAIDU CEĻA ZĪMJU UZSTĀDĪŠANA

Uzņēmējs - SIA "Daugavpils ūdens"

Objekts - Ūdensvada avārijas remontdarbi 18. novembra ielā

Atbildīgais būvdarbu vadītājs


Vladimirs Gaimovičs

tālr. +371 29360262

Plānotais būvdarbu veikšanas laiks

15.08.2018 - 28.09.2018

1. Preču iela

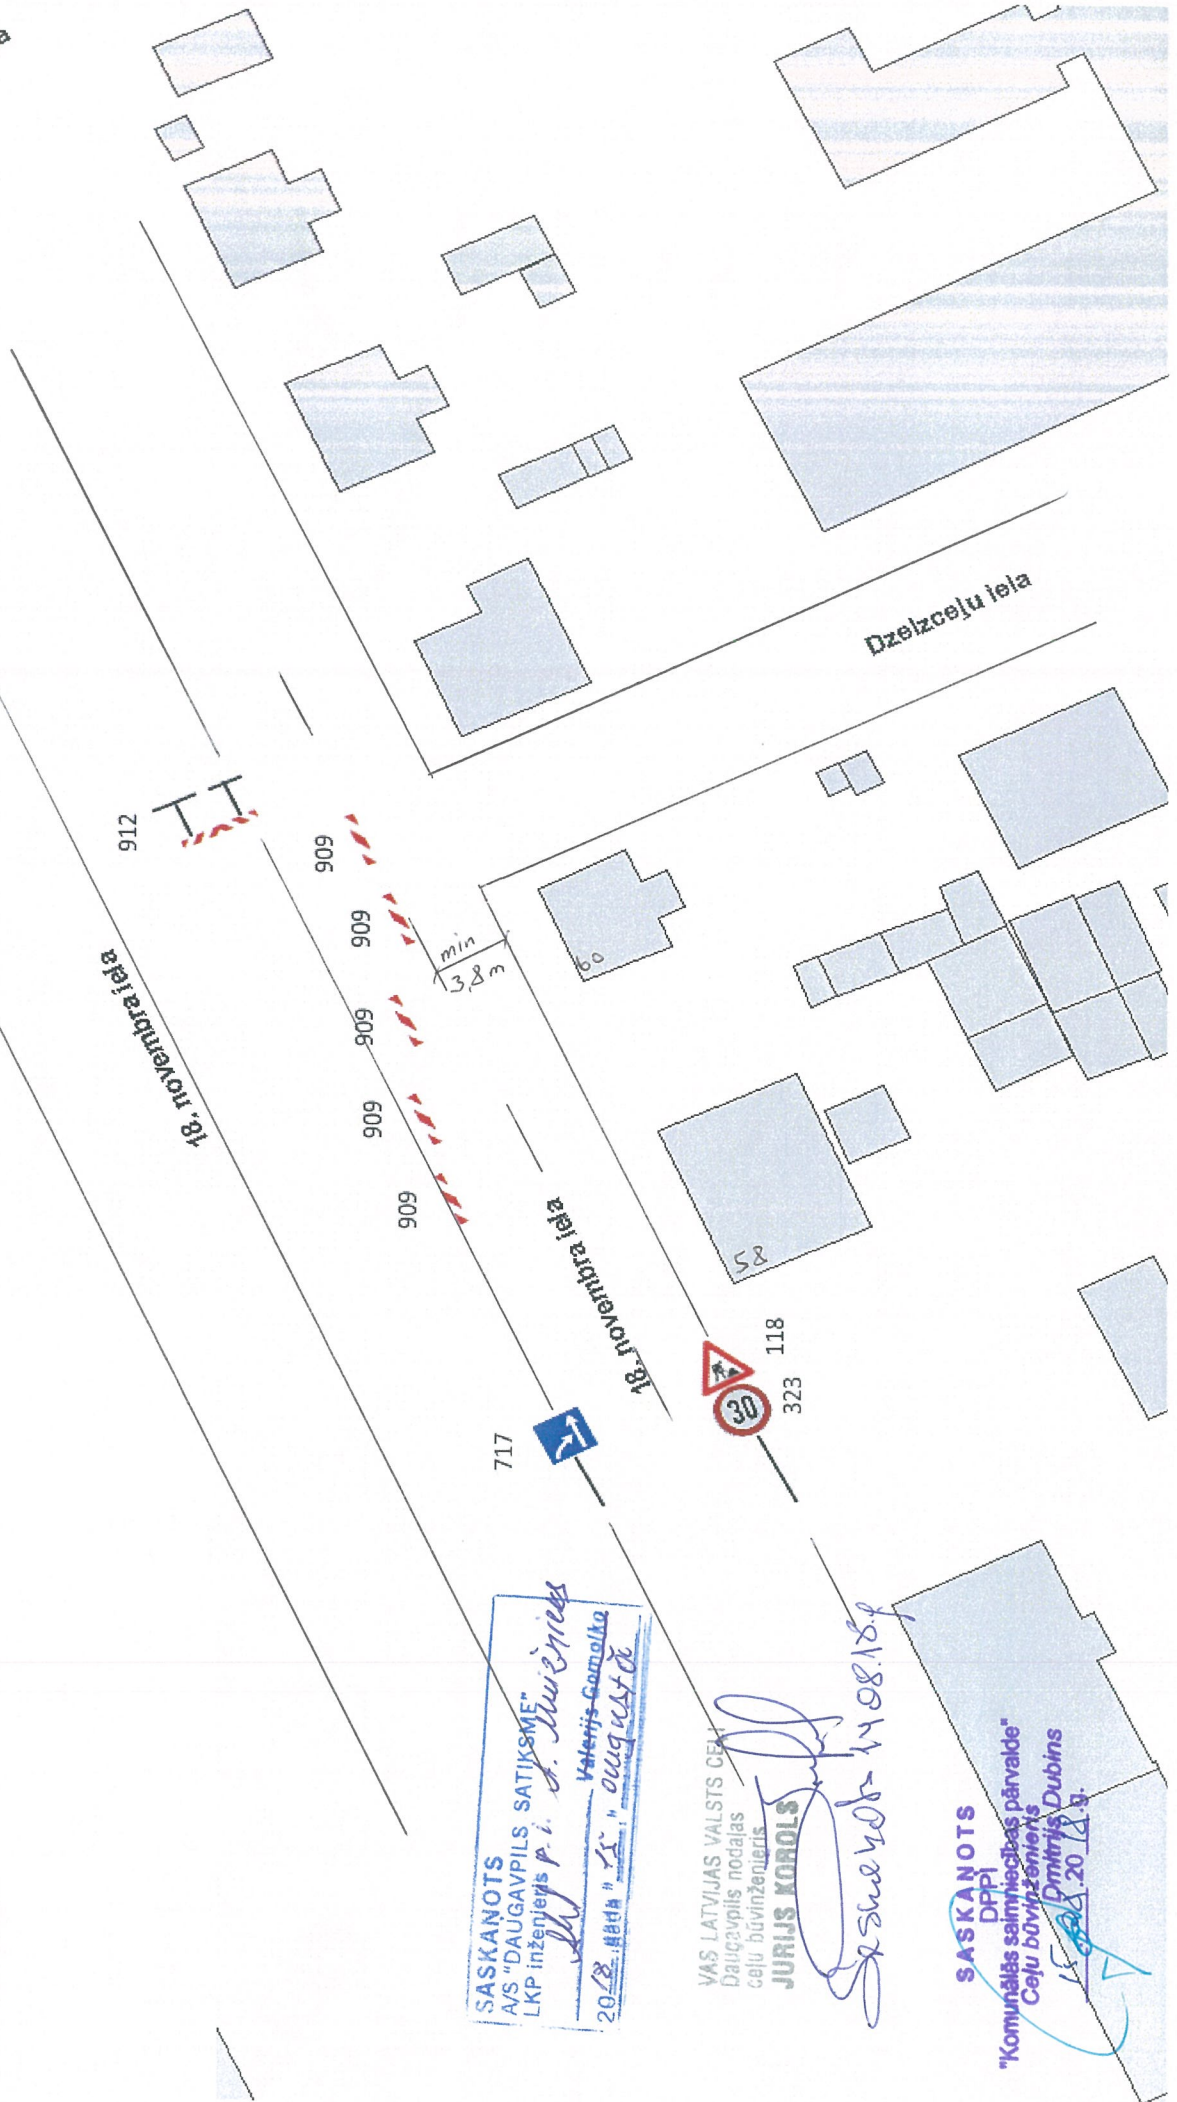

SASKANOTS
A/S "DAUGAVPILS SATIKSMĒ"
LKP inženieris P. i. *P. Jūriņš*
2018. gada 15. augustā
Valerijis-Gomalka

VAS LATVIJAS VALSTS CEĻI
Daugavpils nodalnes
ceļu būvinženieris
JURĻIS KOROLIS
J. Korolis 14.08.18.g.

SASKANOTS
DPPI
"Komunālās saimniecības pārvalde"
Ceļu būvinženieris
Dmitrijs Dubins
15.08.2018.g.