

Uzņēmējs - SIA "Daugavpils ūdens"

CEĻU SATIKSMES ORGANIZĀCIJA BRIEŽU IELĀ PAGAIDU CEĻA ZĪMJU UZSTĀDĪŠANA

Objekts

"Maģistrālo ūdensvada un kanalizācijas tīklu būvniecība Briežu ielā no Sliežu ielas līdz Tirgoņu ielai, Daugavpilī"

Plānotais būvdarbu veikšanas laiks

17.07.2017 - 04.08.2017

Atbildīgais būvdarbu vadītājs

Vladimirs Gaimovičs

tālr. +371 29360363

SASKANOTS


DPPI

"Komunālās saimniecības pārvalde"


vadītāja vietnieks

Artūrs Dzērņis

17.07.2017.g.

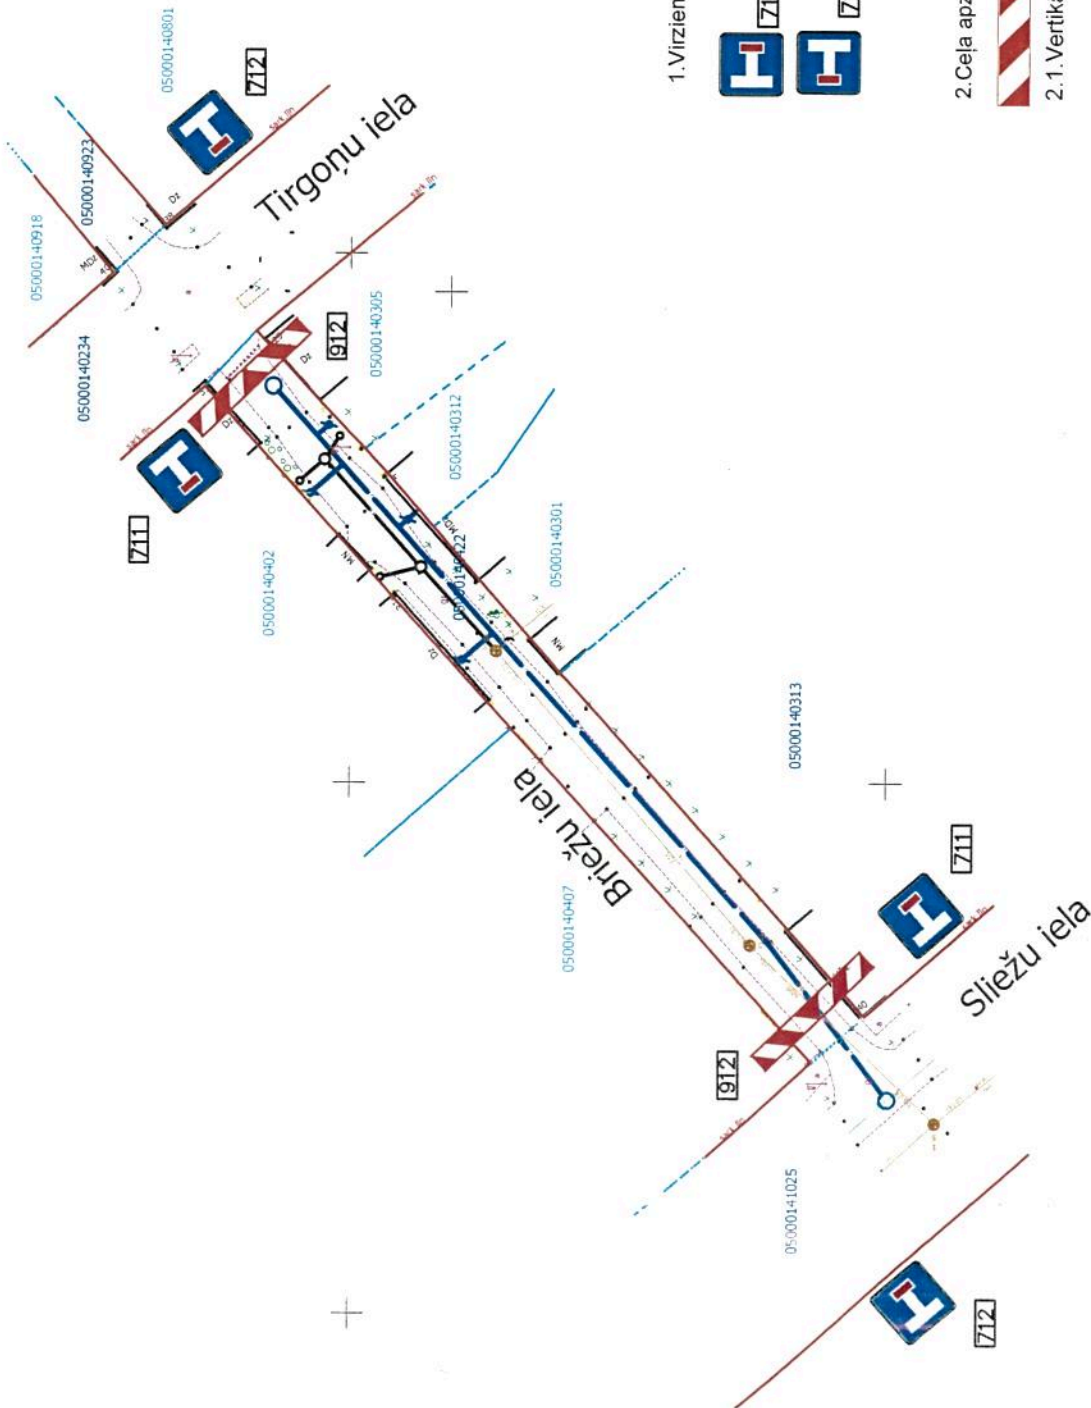

1. Virzienu rādītāju zīmes

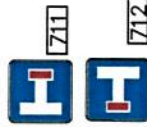

1.1. Iepriekšējais virziens rādītājs-2 gab.

1.2. Iepriekšējais virziens rādītājs-2 gab.

2. Ceļa apzīmējumi



2.1. Vertikālie apzīmējumi- 2 gab.

VAS LATVIJAS VALSTS CEĻI

Daugavpils nodaļas

ceļu būvzinātniskā

JURIS KOROĻS

13.07.2017.g.