


# Shēma pagaidu ceļa zīmes uzstādīšana JUDOVKA, Daugavpils

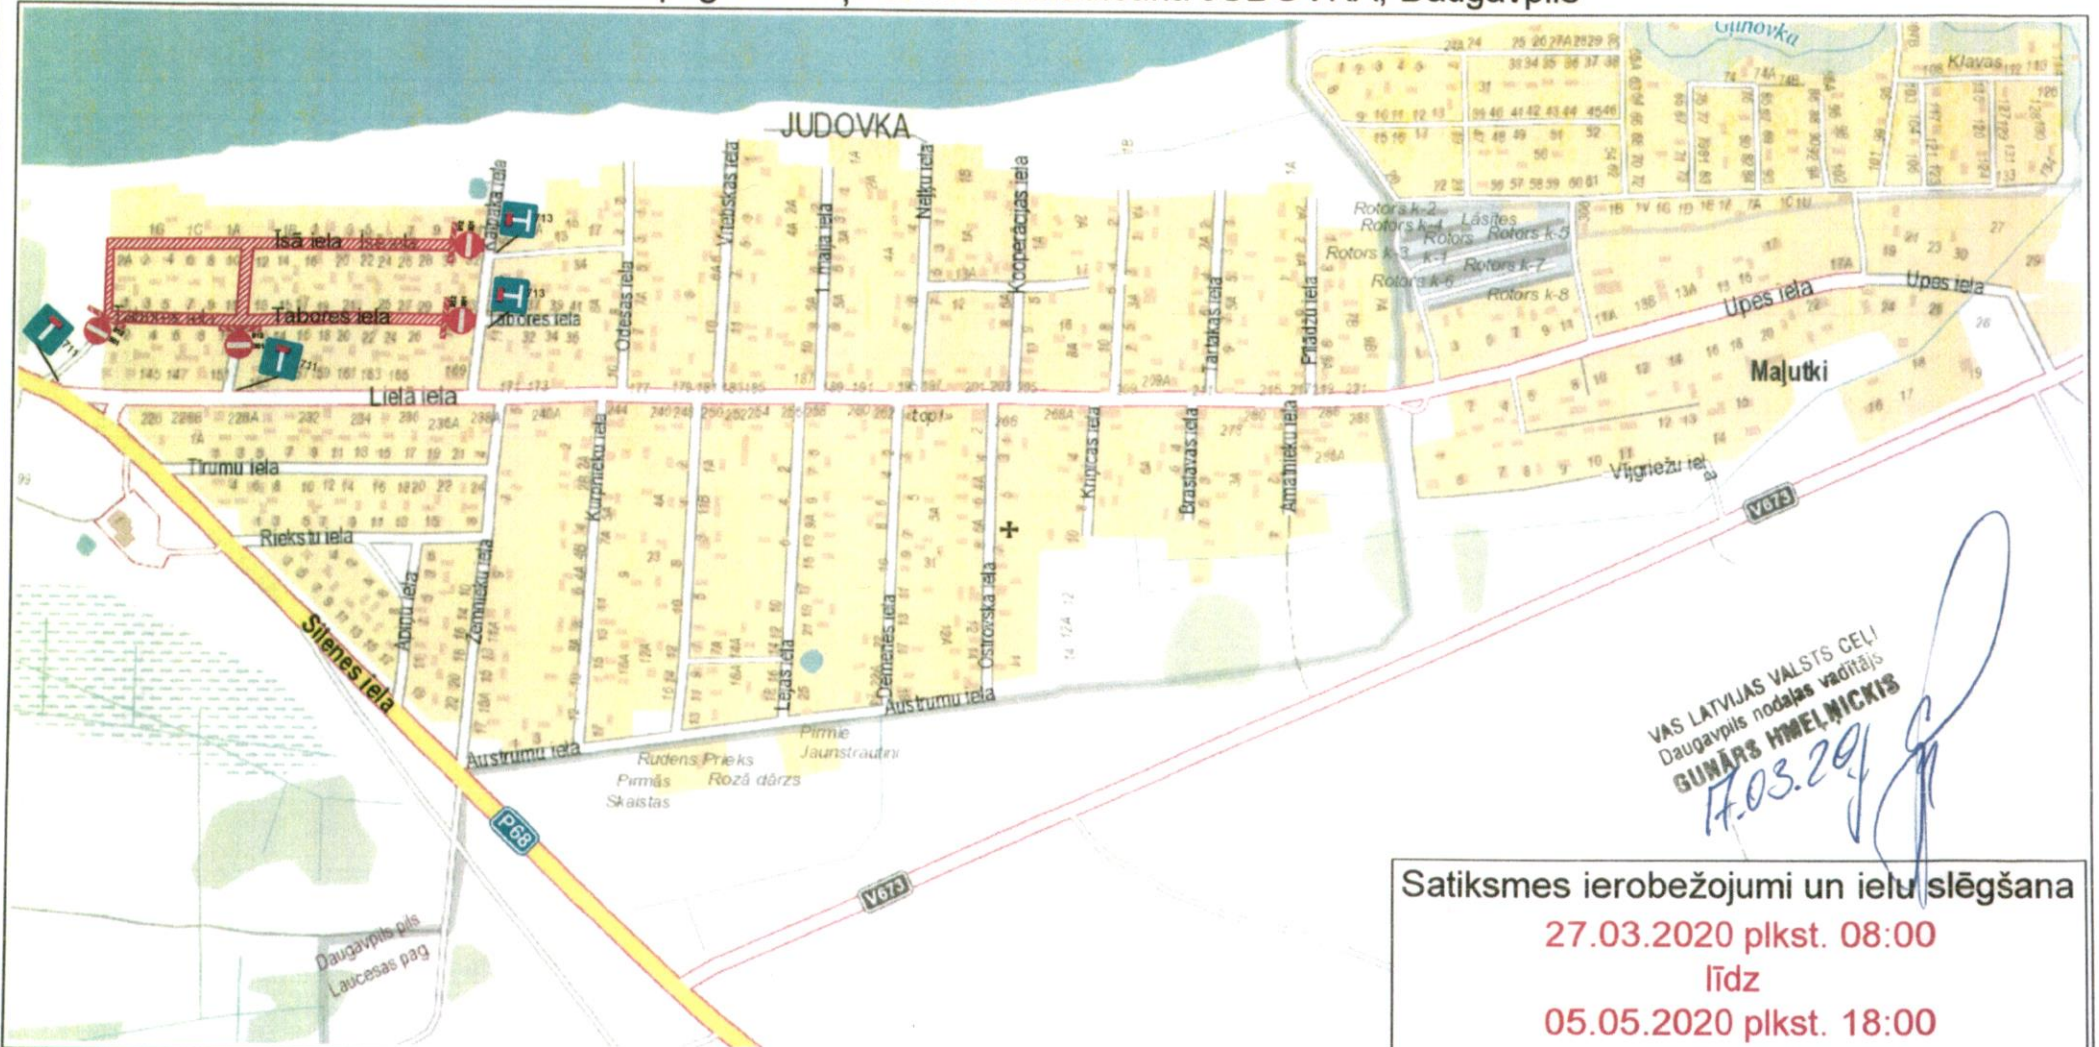

VAS LATVIJAS VALSTS CEĻI  
Daugavpils nodalījuma vadītājs  
**ĢINĀRS HMELNICKIS**  
17.03.2020

**Satiksmes ierobežojumi un ielu slēgšana**  
27.03.2020 plkst. 08:00  
līdz  
05.05.2020 plkst. 18:00

SASKANOTS  
DPP  
"Komunālās saimniecības pārvalde"  
vadītāja vietnieks  
**Artūrs Džeriņš**  
24.03.2020 g.

**MAKFORS**

Sagatavoja:	Izpildedirektors	E. Krankals	16.03.2020
Pārbaudīja:	Būvdarbu vadītājs		16.03.2020
Būvdarbus veic: SIA "Lagron"			
Atbildīgais darbu vadītājs: M. Dimants, G. Kubiševs - 28353610			
Būvdarbu laiks: 27.03.2020 - 05.05.2020			

Apzīmējumi:  
**30** Pagaidu ceļa zīmes

SATIKSMES ORGANIZĀCIJAS SHĒMA		Nr.100
Objekts: Judovka, Daugavpils		
Veicami darbi: Ceļa zīmes Nr. 711, 713, 912, 301.		
Apraksts: 1. Būvdarbu laikā tiks nodrošināta iedzīvotāju un operatīvā transporta piekļūšana blakusteritorijām. 2. Darba vieta tiks aprīkota pēc MK noteikumiem Nr.421 "Noteikumi par darba vietu aprīkošanu uz ceļiem". 3. Ceļa zīmes tiks uzstādītas atbilstoši Latvijas Valsts standartam Nr.77-2 "Ceļa zīmes. 2.daļa: Uzstādīšanas noteikumi". 4. Darbi tiks veikti saskaņā ar "Ceļu specifikācijas 2019".		