


# Shēma pagaidu ceļa zīmes uzstādīšana JUDOVKA, Daugavpils

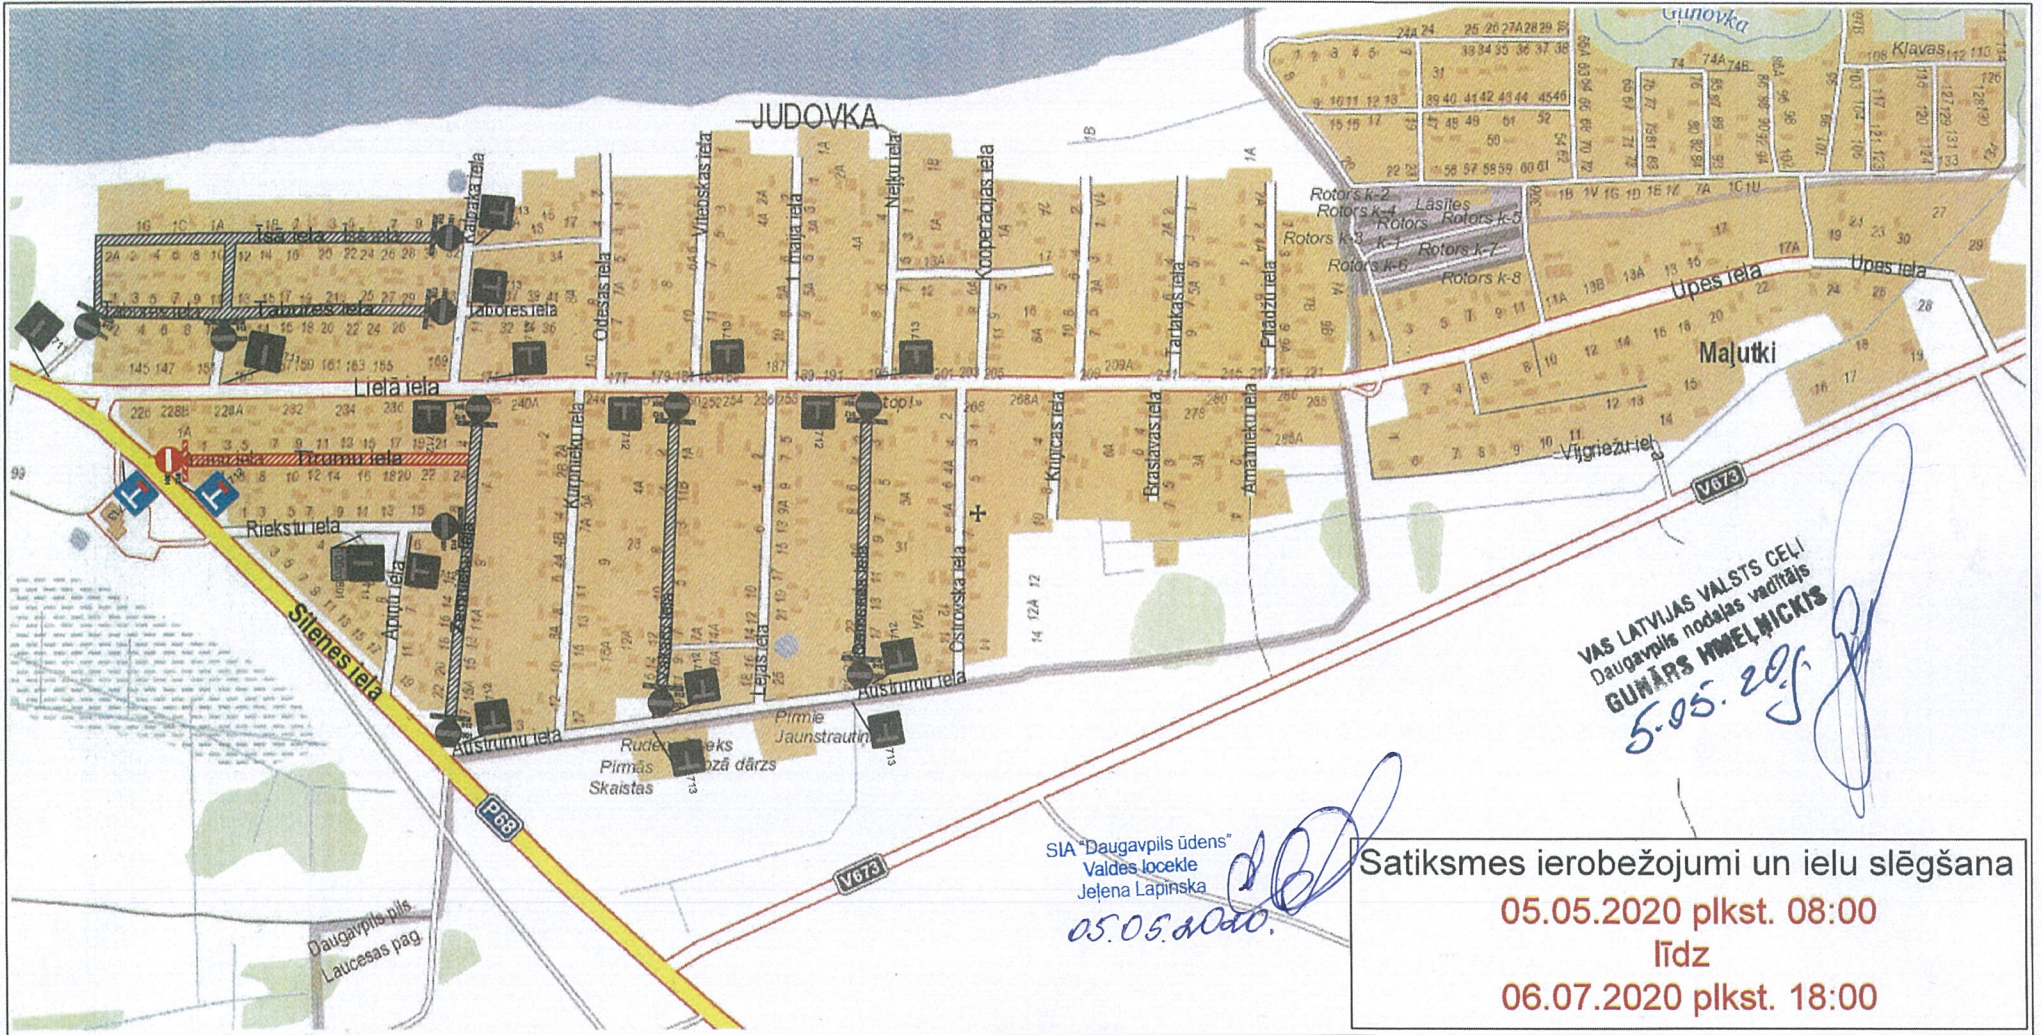

VAS LATVIJAS VALSTS CEĻI  
Daugavpils nodales vadītājs  
GUNĀRS HMEĻNICKIS  
5.05.2020

SIA "Daugavpils ūdens"  
Valdes locekle  
Jelena Lapinska  
05.05.2020.

Satiksmes ierobežojumi un ielu slēgšana  
05.05.2020 plkst. 08:00  
līdz  
06.07.2020 plkst. 18:00

			SATIKSMES ORGANIZĀCIJAS SHĒMA		Nr.110
			Objekts: Judovka, Daugavpils		
Sagatavoja: Izpilddirektors E.Krankals			30.04.2020		
Pārbaudīja: Būvdarbu vadītājs			30.04.2020		
Būvdarbus veic: SIA "Lagron"					
Atbildīgais darbu vadītājs: M.Dimants, Ģ.Kutovskis (tāl. 28355670)					
Būvdarbu laiks: 05.05.2020 - 06.07.2020					
Apzīmējumi:					
		Pagaidu ceļa zīmes			
				Esošas pagaidu ceļa zīmes	

- Apraksts: 1. Būvdarbu laikā tiks nodrošināta iedzīvotāju un operatīvā transporta piekļūšana blakusteritorijām.  
2. Darba vieta tiks aprīkota pēc MK noteikumiem Nr.421 "Noteikumi par darba vietu aprīkošanu uz ceļiem".  
3. Ceļa zīmes tiks uzstādītas atbilstoši Latvijas Valsts standartam Nr.77-2 "Ceļa zīmes. 2.daja: Uzstādīšanas noteikumi".  
4. Darbi tiks veikti saskaņā ar "Ceļu specififikācijas 2019".