

**CEĻA SATIKSMES ORGANIZĀCIJA ZAĻĀ IELĀ  
PAGAIDU CEĻA ZĪMJU UZSTĀDĪŠANA**


Objekts – Maģistrālo kanalizācijas tīklu buvniecība Zaļa iela posma no Zaļa ielas 3 līdz Sauleskalna ielai, Daugavpils

Atbildīgais būvdarbu vadītājs – Vladimirs Gaimovičs tālr. + 371 29360363

Būvdarbu vadītāja palīgs – Jevgeņijs Sivačonoks tālr. + 371 28686671

Plānotais būvdarbu veikšanas laiks 07.09.2020. – 07.10.2020.

SIA "Daugavpils ūdens" nodrošinās iedzīvotāju piekļuvi pie mājām

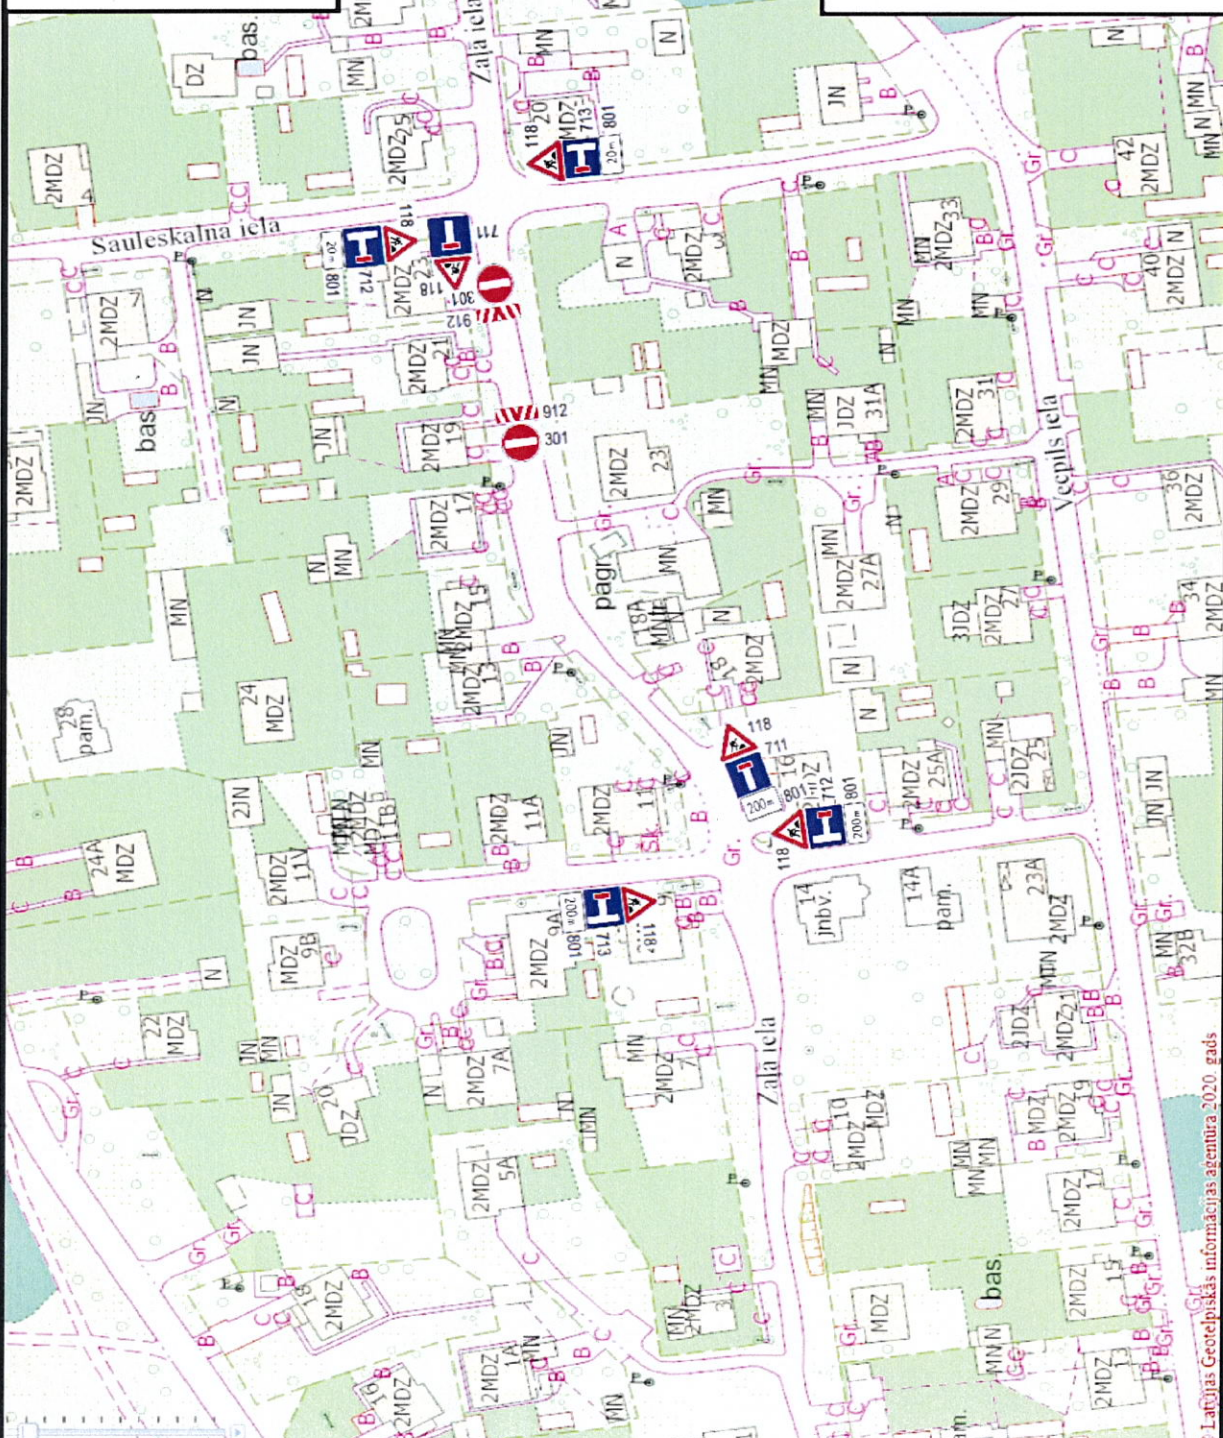

SASKAŅOJUMI:

**SASKAŅOTS**  
2020.g. 07.09.2020.g.  
Daugavpils, 10. iela, 20. dzīvoklis  
VAS LATVIJAS VAJRS CELĻI  
SIA "Daugavpils ūdens"  
SASKAŅOTS  
Daugavpils, 10. iela, 20. dzīvoklis  
Komunālās saimniecības pārvalde  
Vadītāja vietnieks  
Arīrs Džeferis  
07.09.2020.g.