


Shēma pagaidu ceļa zīmes uzstādīšana Balvu ielā, Daugavpils

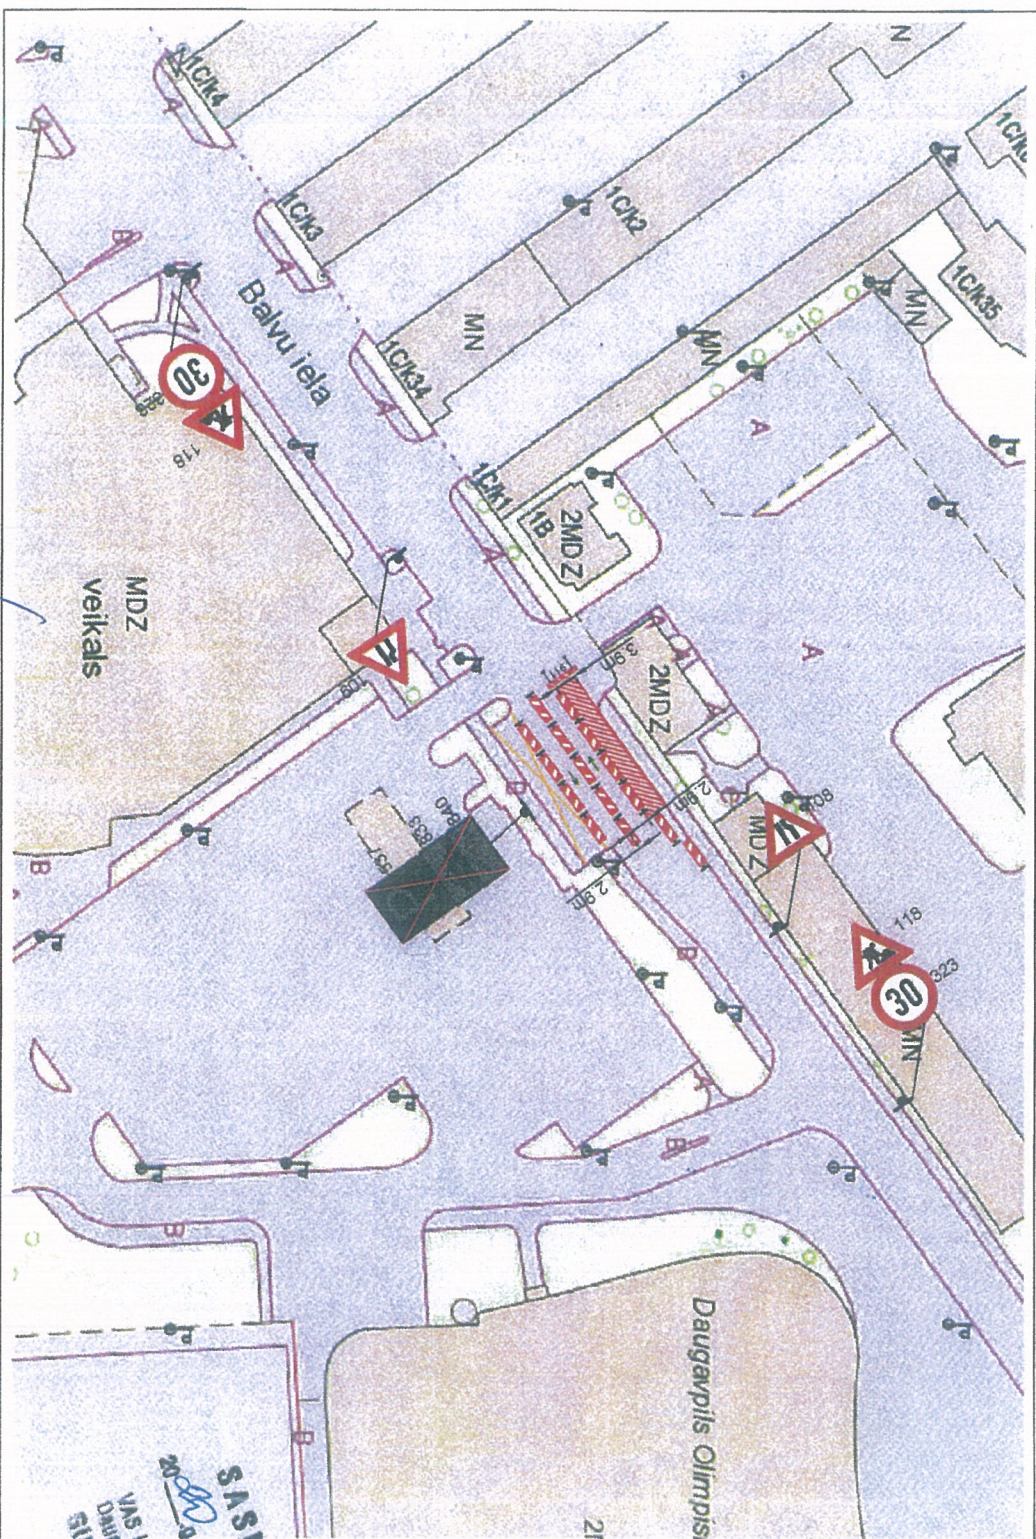

SASKANOTS
 DPPI
 "Komunālās saimniecības pārvalde"
 vadītāja vietnieks
 Arturs Čerņis
 02.10.2020.g.

MAKFOR

Sagatavojis:	Izpildedators	E.Krānkals	30.08.2020
Pārbaudījis:	Būvdarbu vadītājs		30.08.2020
Būvdarbu veic:	SIA "Daugavpils ūdens"		
Atbildīgais darbu vadītājs:	Mārtiņš Gaiņovs (tālrunis: 29390993)		
Būvdarbu laiks:	01.10.2020 - 23.11.2020		

Apmērojumi:



Uzstādāmas ceļa zīmes



Esotās ceļa zīmes

SATIKSMES ORGANIZĀCIJAS SHĒMA

Nr.132

Objekts: Balvu iela, Daugavpils
 Veikami darbi: Ceļa zīmes Nr. 118, 323, 108, 109, 910, 911, 908, 909 uzstādīšana.
 Apraksts: 1. Būvdarbu laikā tiks nodrošināta iedzīvotāju un operatīvā transporta pārvietošana blakusbraucotājam.

2. Darba vieta tiks aprīkota pēc MK noteikumiem Nr.421 "Noteikumi par darba vietu aprīkošanu uz ceļiem".
3. Ceļa zīmes tiks uzstādītas atbilstoši Latvijas Valsts standartam Nr.77-2 "Ceļa zīmes, 2.daļa: Uzstādīšanas noteikumi".
4. Darbi tiks veikti saskaņā ar "Ceļu specifikācijas 2016".

SASKANOTS
 2020. g. 02.10.
 VAS LĀTVIJAS VALSTS CEĻI
 un satiksmes drošības
 Daugavpils
 SIA "Daugavpils ūdens"
 SIA "Daugavpils ūdens"