


SASKAŅOTS
DPPI
"Komunālās saimniecības pārvalde"
vadītāja vietnieks
11.08.2020. Artūrs Dķeris

**CEĻA SATIKSMES ORGANIZĀCIJA GARĀ IELĀ
PAGAIDU CEĻA ZĪMJU UZSTĀDĪŠANA**

Objekts - dzīvojamās mājas Garā ielā 13 pieslēgšana pie kanalizācijas tīkliem
Darbības vadītājs - Vladimirs Gaimovičs tālr. +371 29360363
Darbības vadītāja palīgs - Jevgenijs Sivačonoks tālr. +371 28686671
Plānotais būvdarbu veikšanas laiks 12.08.2020. - 14.08.2020.
SIA "Paugavpils ūdens" nodrošinās iedzīvotāju piekļuvi pie mājām

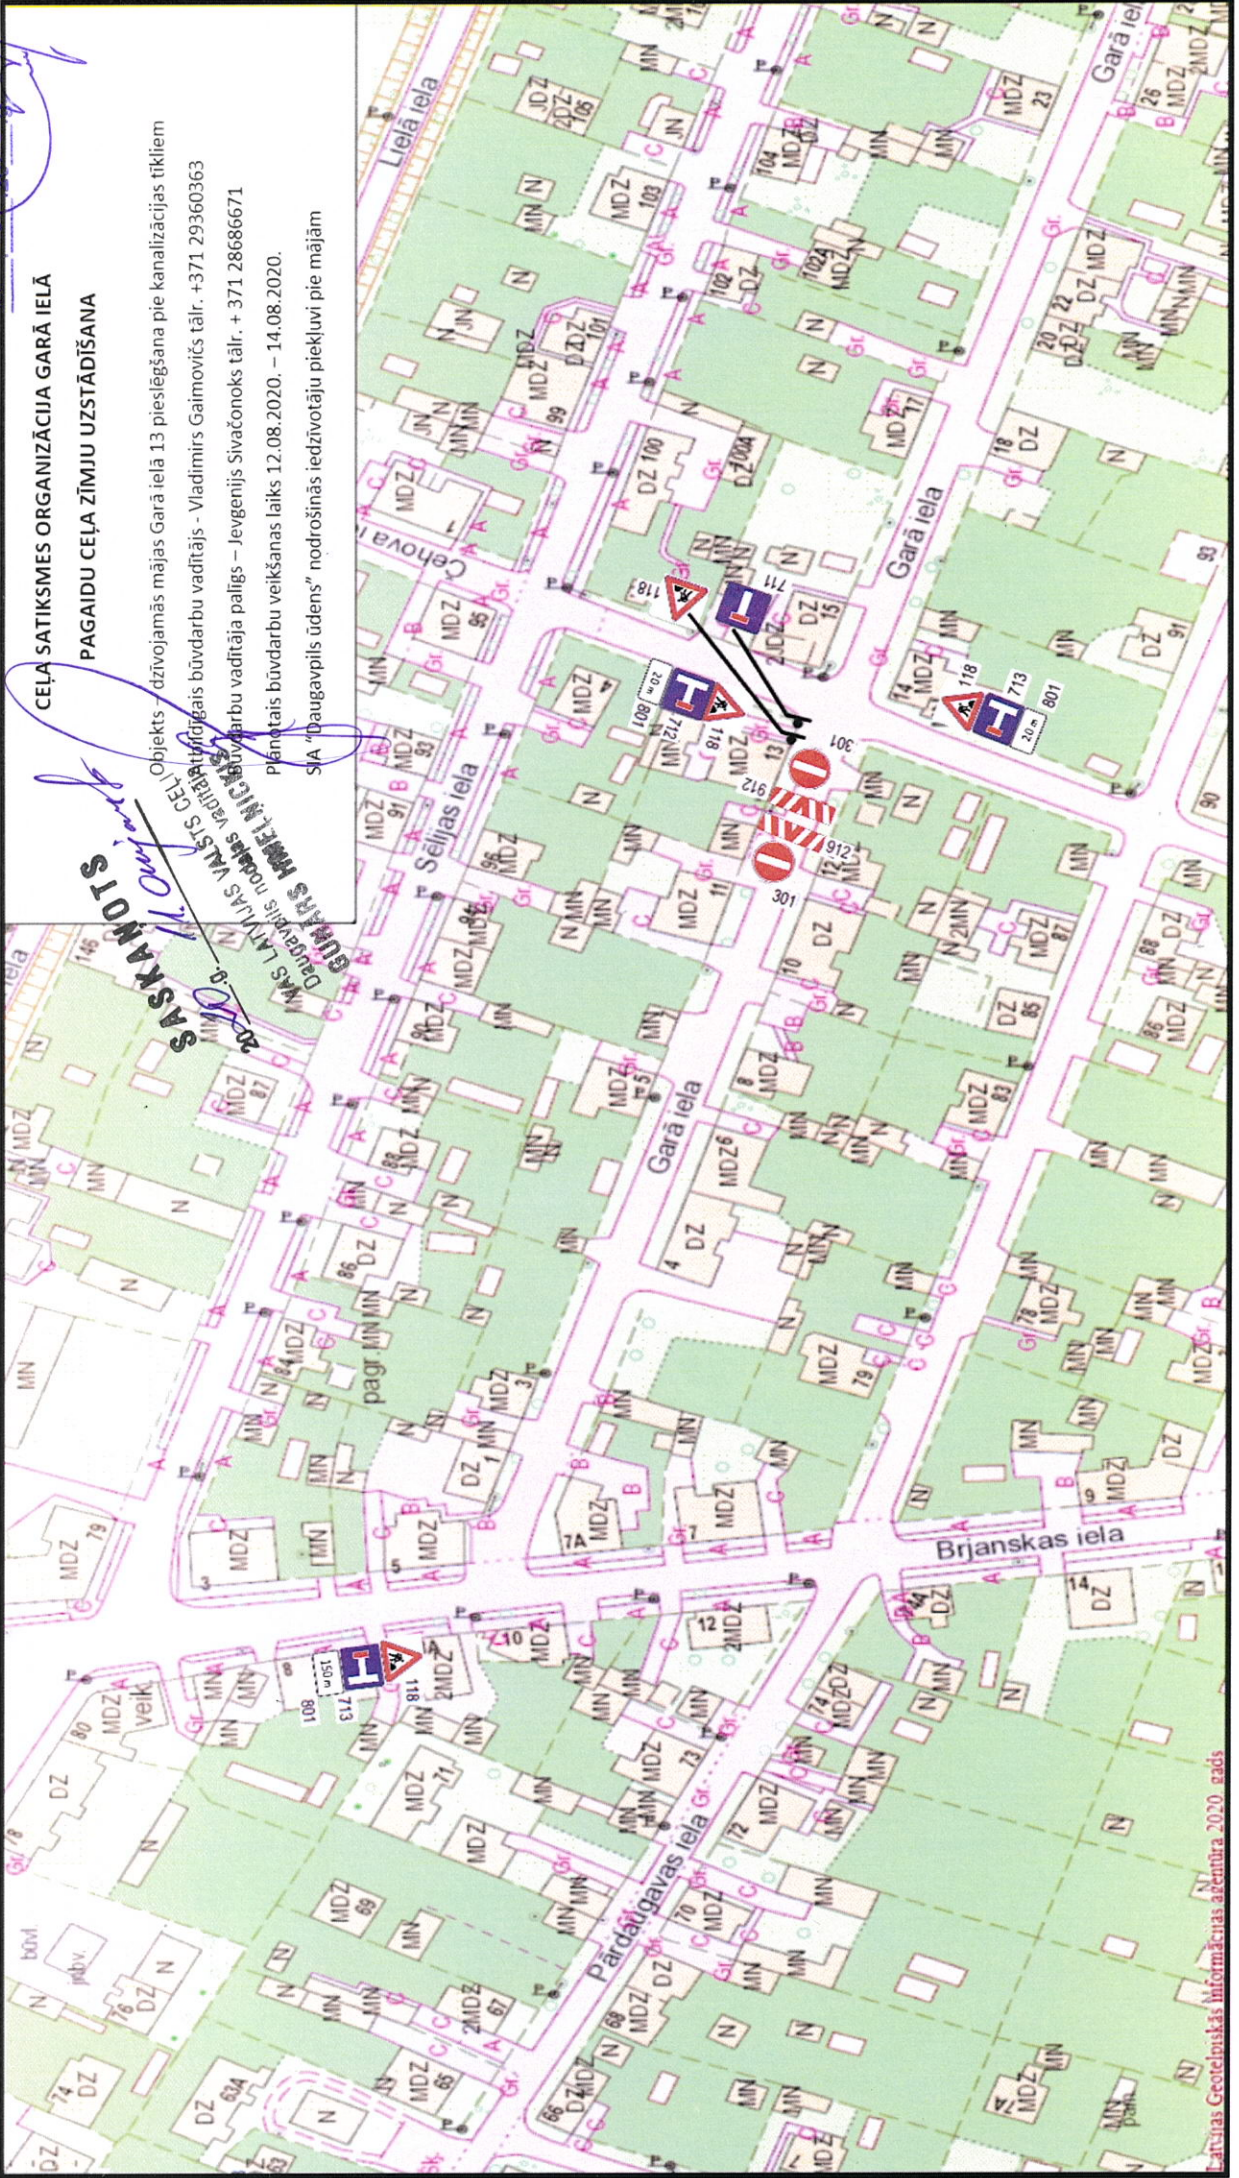

SASKAŅOTS
20.08.2020. g.
M. Čerņevs
DARĪTĀJS
KAS LATVIJAS VALSTS CEĻU
TĪKLA VEIKSMĒGAS BŪVDARBU
VADĪTĀJS
DARĪTĀJS
DARĪTĀJS