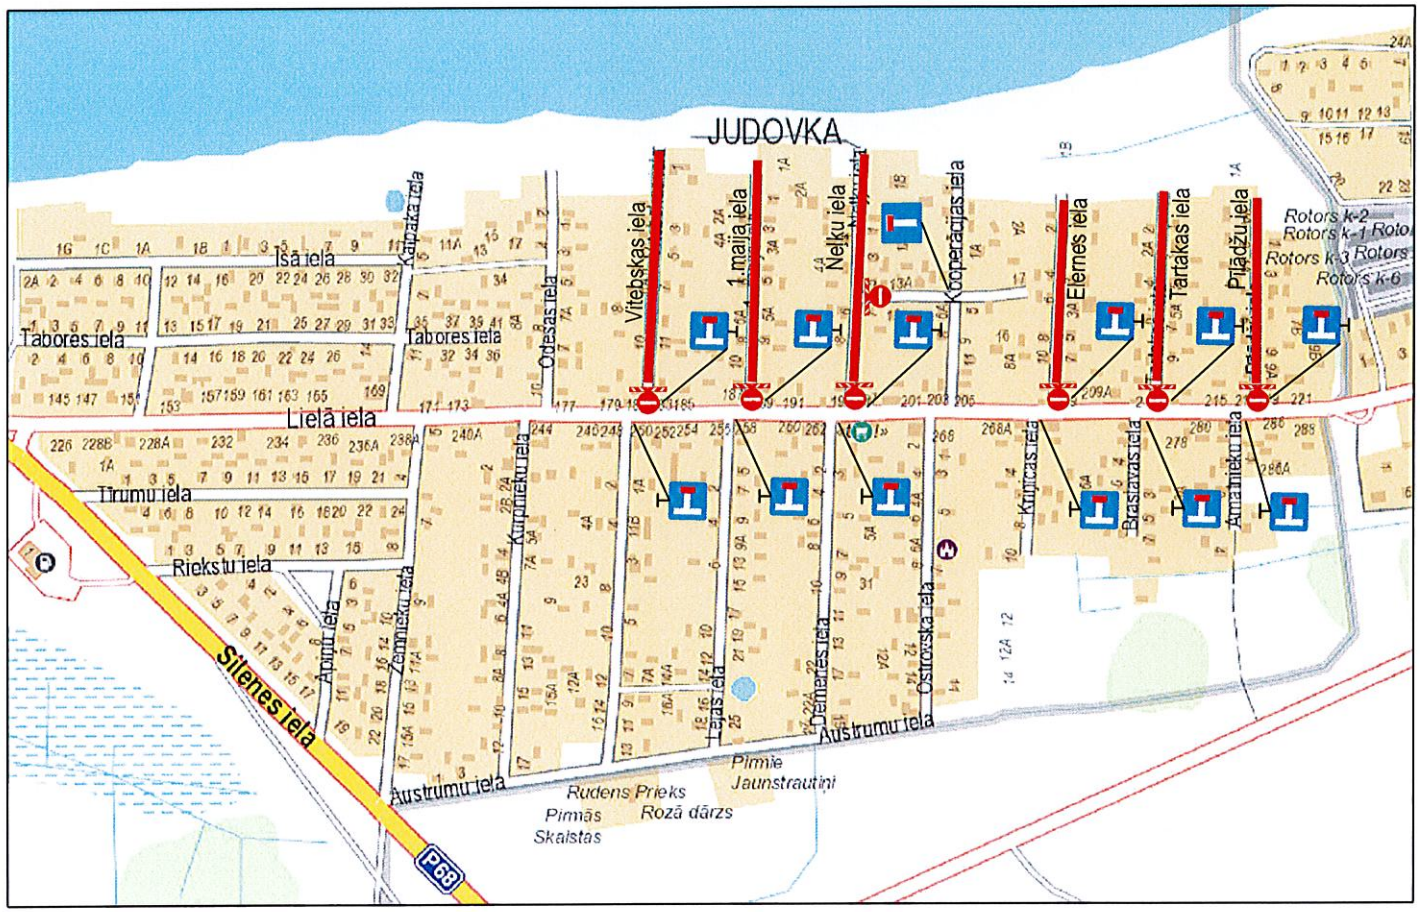

⇒ Veicami darbi - Maģistrālo ūdensapgades un kanalizācijas tīklu būvniecība Judovkas rajonā, Daugavpilī

⇒ Darbu termiņi **30.11.21.- 28.12.21.**

⇒ Darbus veic - SIA "Lagron"
Atbildīgā persona par darba vietas aprīkojumu: Edgars Benga tālr.26520765

SIA "Daugavpils ūdens"
Valdes locekle
Jeļena Lapinska
30.11.2021.

Signature valid

Digitally signed by JURIJS KOROĻS
Date: 2021.11.29 16:13:15 EET

Piezīmes:

1.Darba vietu aprīkot atbilstoši MK 02.10.2001.g. noteikumu Nr.421 "Noteikumi par darba vietu aprikošanu uz ceļiem" prasībām.
2. Nodrošināt operatīva transporta piekļūšanu slēgtā posmā objektiem un iedzīvotāju piekļūšanu pie saviem īpašumiem.
3. Darbu vietu aprīkot ar vadstatņiem.

Valņu iela 63E,
Daugavpils, Latvija
PVN Reģ. Nr. LV 51503067021
e-pasts: bauform@inbox.lv

Pasūtītājs:	SIA "Lagron"	Shēmas Nr.:	Nr. 300
Objekta nosaukums:	Maģistrālo ūdensapgades un kanalizācijas tīklu būvniecība Judovkas rajonā Daugavpilī		

Amats	Vārds, uzvārds	Paraksts	Datums
Izstrādāja	A. Mošāns		29.11.21.
Sagatavoja	T. Trocka		29.11.21.

Rasējums: Pagaidu ceļa zīmju uzstādīšanas shēma.

Stadija	Marka un numurs
	SO Nr.1

Mērogs: bez mēroga

Arhīva Nr.