


Shēma pagaidu ceļa zīmes uzstādīšana Tukuma ielā 38, Daugavpils

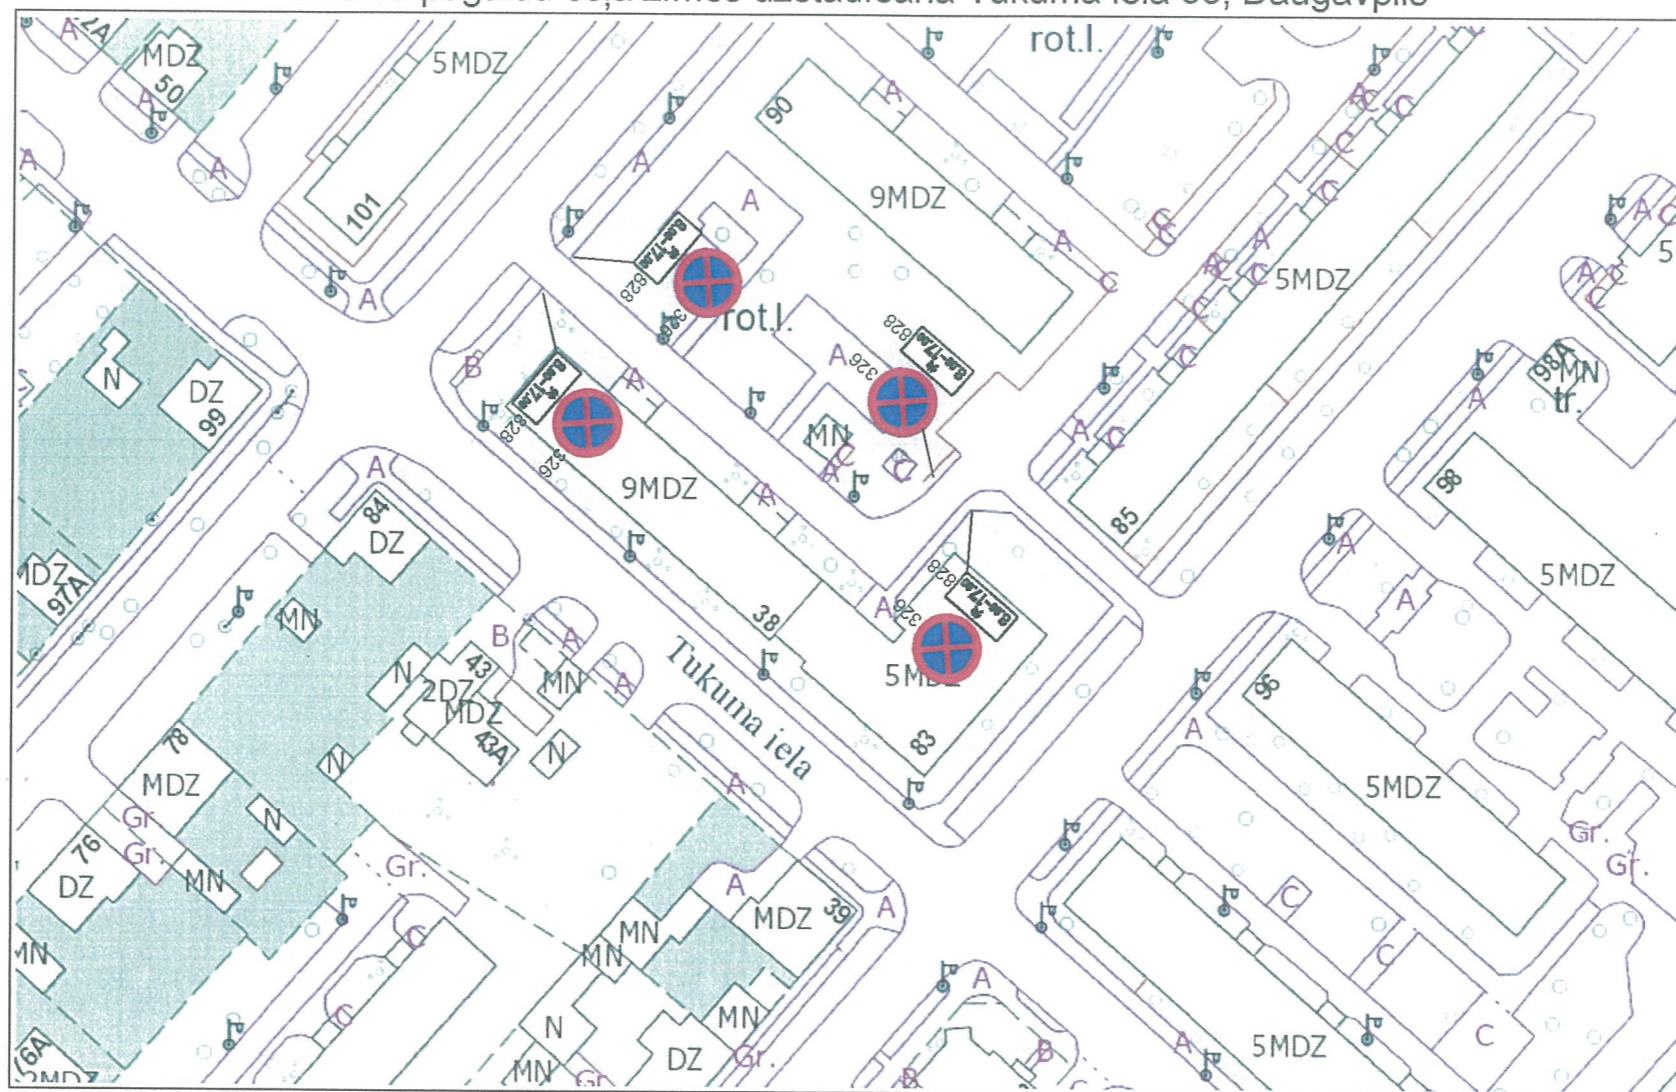

Satiksmes ierobežojumi
 30.05.2023 plkst. 09:00
 līdz
 16.06.2023 plkst. 17:00



Sagatavoja:	Izpilddirektors	E. Krankals	30.05.2023
Pārbaudīja:	Būvdarbu vadītājs	V. Silajevs	30.05.2023
Būvdarbus veic:	SIA "Daugavpils ūdens"		
Atbildīgais darbu vadītājs:	V. Gaimovičs (tālr. 29360363)		
Būvdarbu laiks:	30.05.2023 - 16.06.2023		
Apzīmējumi:			



Pagaidu ceļa zīmes



Esošās ceļa zīmes

SATIKSMES ORGANIZĀCIJAS SHĒMA

Nr.446

Objekts: Tukuma iela 38, Daugavpils

Veicami darbi: Esošā ūdensvada posma ar kameru pārbūve.

- Apraksts:
1. Būvdarbu laikā tiks nodrošināta iedzīvotāju un operatīvā transporta piekļūšana blakusteritorijām.
 2. Darba vieta tiks aprīkota pēc MK noteikumiem Nr.421 "Noteikumi par darba vietu aprīkošanu uz ceļiem".
 3. Ceļa zīmes tiks uzstādītas atbilstoši Latvijas Valsts standartam Nr.77-2 "Ceļa zīmes. 2.daļa: Uzstādīšanas noteikumi".
 4. Darbi tiks veikti saskaņā ar "Autoceļu būvdarbu specifikācijas ABS 2023/1".