


Shēma pagaidu ceļa zīmes uzstādīšana Teātra un Parādes ielā, Daugavpils

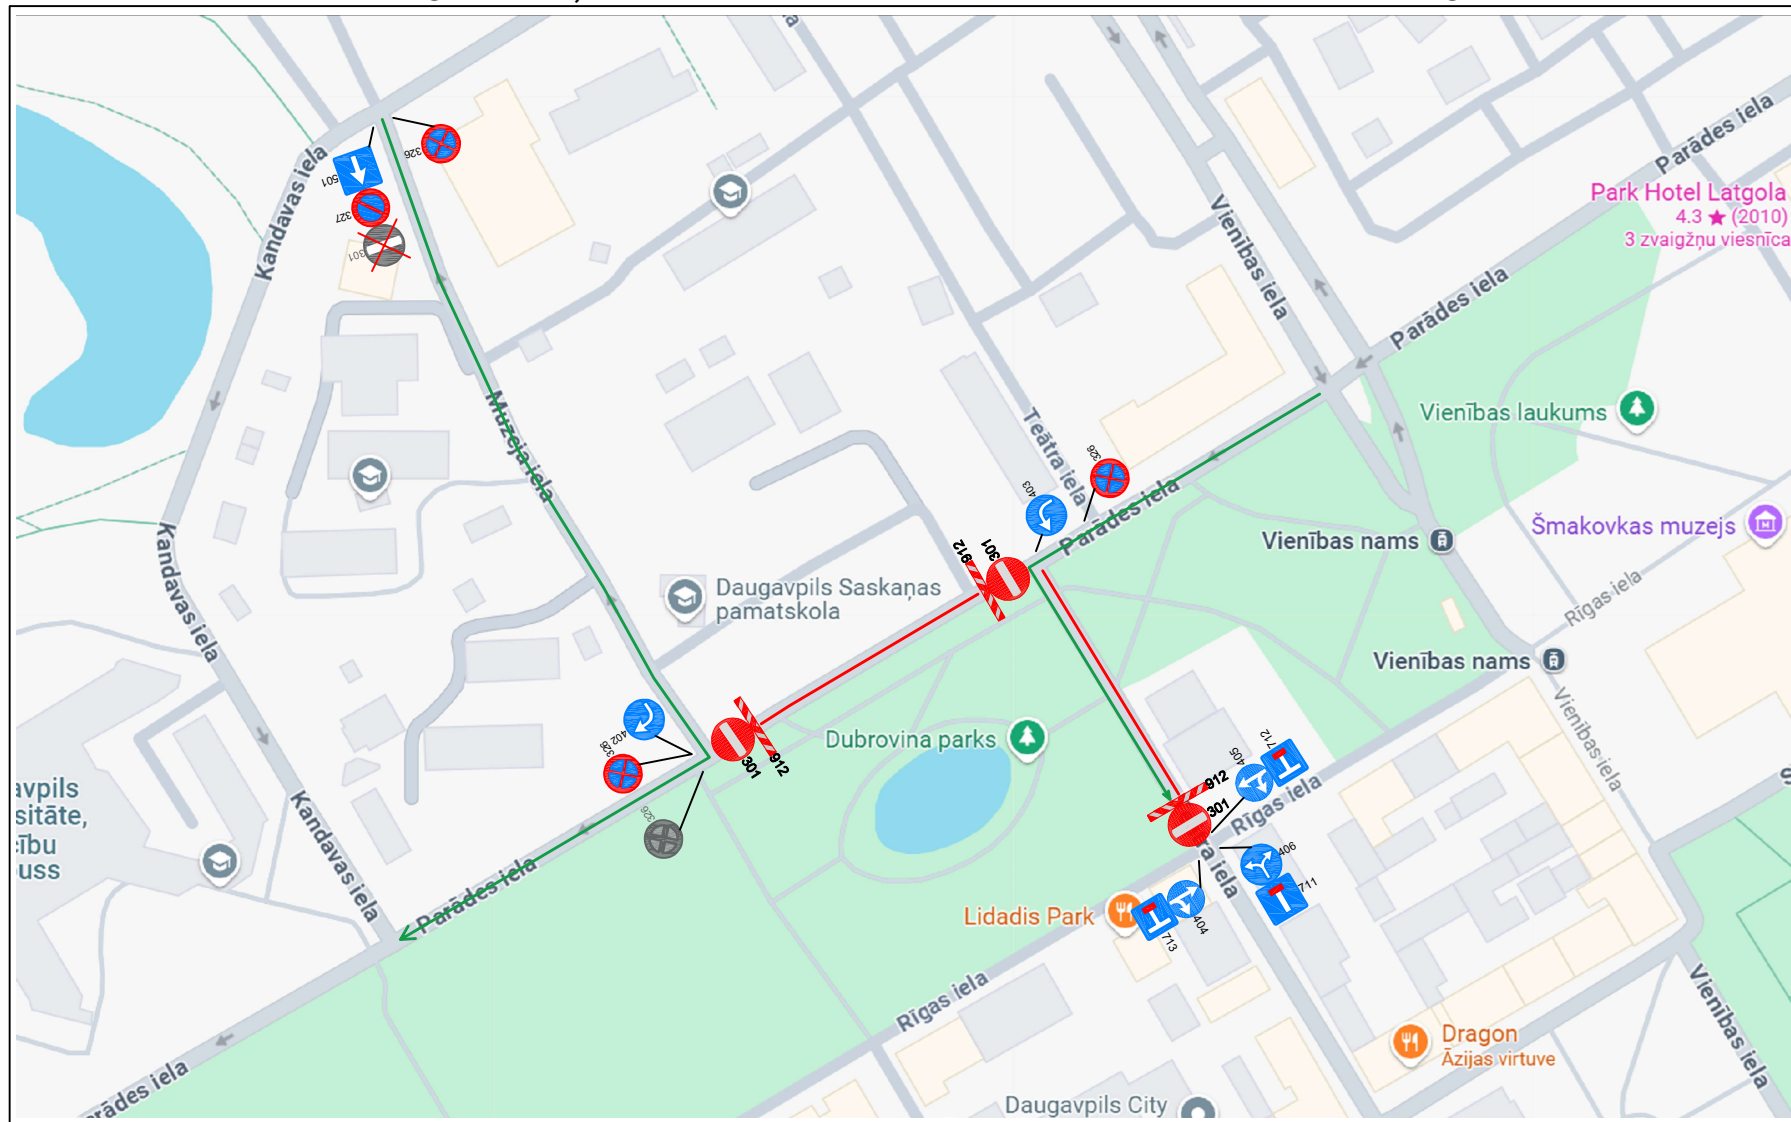

Satiksmes ierobežojumi

10.03.2025 plkst. 10:00

līdz

13.03.2025 plkst. 17:00



Sagatavojas:	Izpilddirektors	E.Kranks		06.03.2025
Pārbaudīja:	Būvdarbu vadītājs	V.Silajevs		06.03.2025
Būvdarbus veic: SIA "DAUGAVPILS ŪDENS"				
Atbildīgais darbu vadītājs: J.Dubins (tālr. 26448280)				
Būvdarbu laiks: 10.03.2025 - 13.03.2025				

Apzīmējumi:



Pagaidu ceļa zīmes



Esošās ceļa zīmes

SATIKSMES ORGANIZĀCIJAS SHĒMA

Nr.655

Objekts: Teātra un Parādes iela, Daugavpils

Veicami darbi: Ūdensvāda tīklu remontdarbi.

Apraksts: 1. Būvdarbu laikā tiks nodrošināta iedzīvotāju un operatīvā transporta piegāde blakusteritorijām.

2. Darba vieta tiks aprīkota pēc MK noteikumiem Nr.421 "Noteikumi par darba vietu aprīkošanu uz celļiem".
3. Ceļa zīmes tiks uzstādītas atbilstoši Latvijas Valsts standartam Nr.77-2 "Ceļa zīmes. 2.daļa: Uzstādīšanas noteikumi".
4. Darbi tiks veikti saskaņā ar "Autoceļu būvdarbu specifikācijas ABS 2023/1".