


CEĻU SATIKSMES ORGANIZĀCIJA RIŅĀ IELĀ
PAGAIDU CEĻA ZĪMJU UZSTĀDĪŠANA

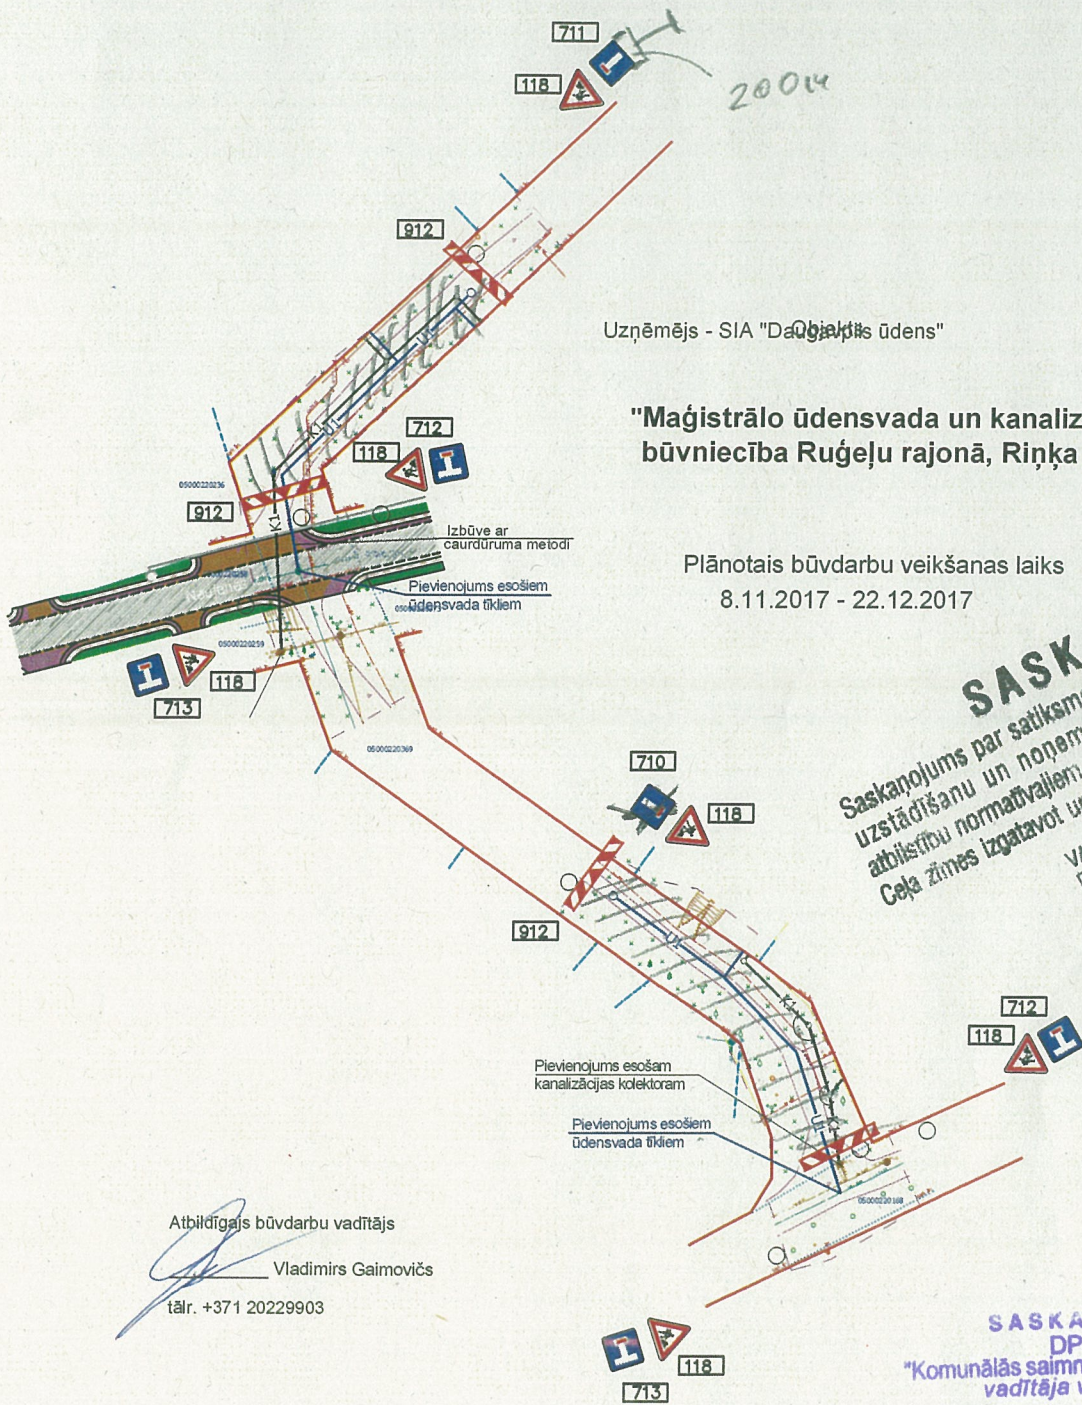

Atbildīgais būvdarbu vadītājs
Vladimirs Gaimovičs
tālr. +371 20229903

SASKAŅOTS
Saskaņojums par satiksmes organizācijas tehnisko līdzekļu
uzstādīšanu un noņemšanu attiecās uz to izvietojuma
atbilstību normatīvajiem aktiem: Ceļu satiksmes drošības jomā.
Ceļa zīmes izgatavot un uzstādīt atbilstoši standartam LVS 77

VAS LATVIJAS VALSTS CEĻU
Daugavpils nodaļas vadītājs
GUNĀRS HMELNICKIS
9.11.17

SASKAŅOTS
DPPI
"Komunālās saimniecības pārvalde"
vadītāja vietnieks
Artūrs Džerins
08.11.2017.g.