


SIA "DAUGAVPILS ŪDENS"

Lūdzu, saskaņot kustības organizācijas shēmu avārijas likvidēšanai Kandavas ielā, Daugavpili.

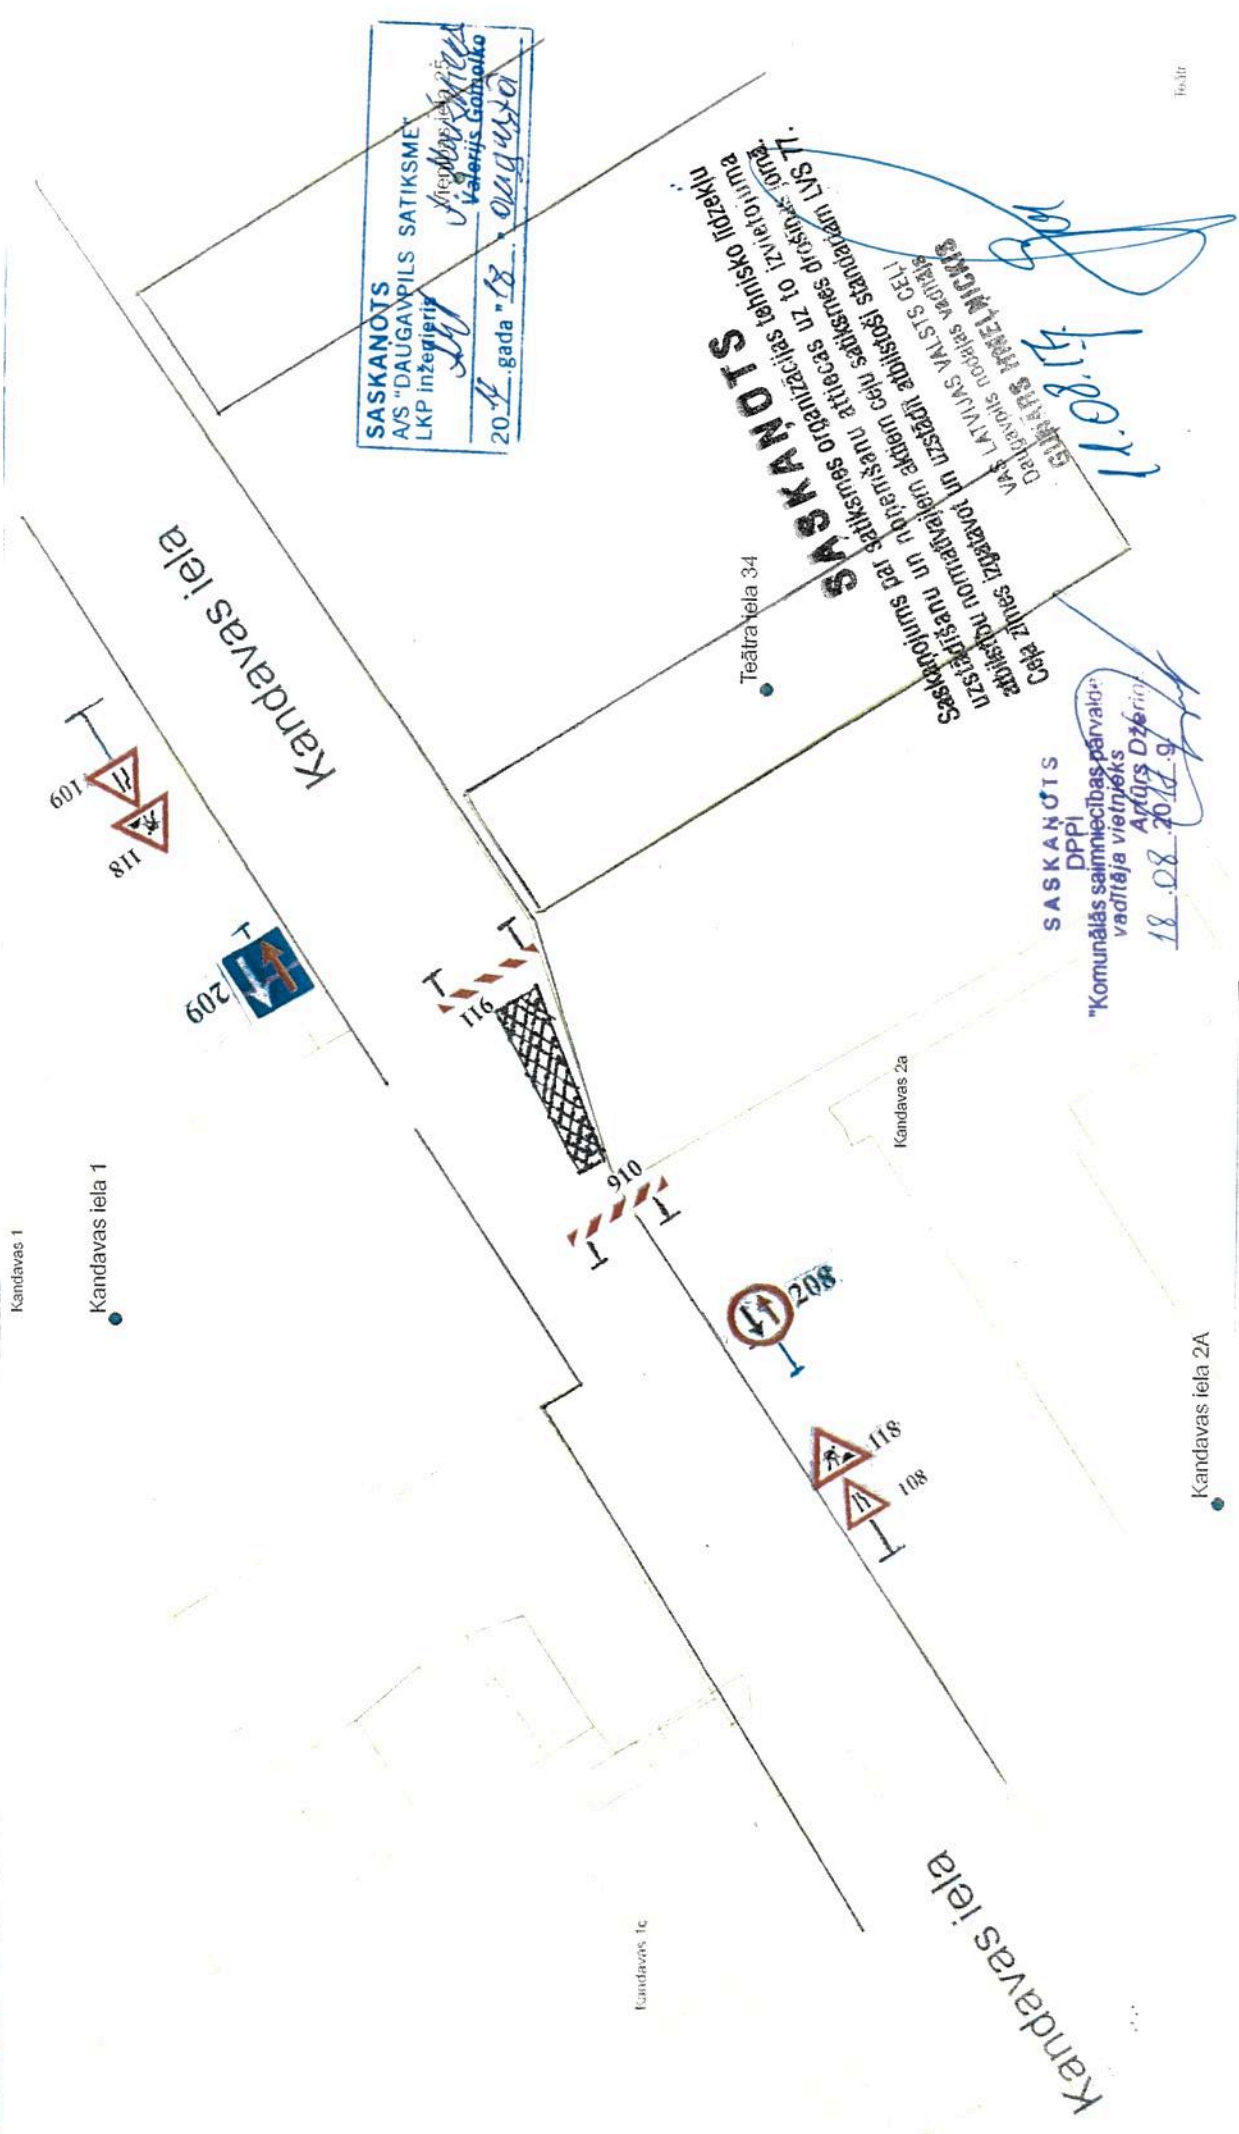

Kontaktātrunji: Dežurējošais dispečers: 65424251

Būvdarbu vadītājs: *V. Gomboļko*

Darba sākums: 2017. gada 17.08, plks. 8.00

Darba pabeigšana: 2017. gada 30.09, plks. 16.30