SIA "DAUGAVPILS ŪDENS"

Lūdzu, saskaņot kustības organizācijas shēmu avārijas likvidēšanai Kandavas ielā, Daugavpilī.

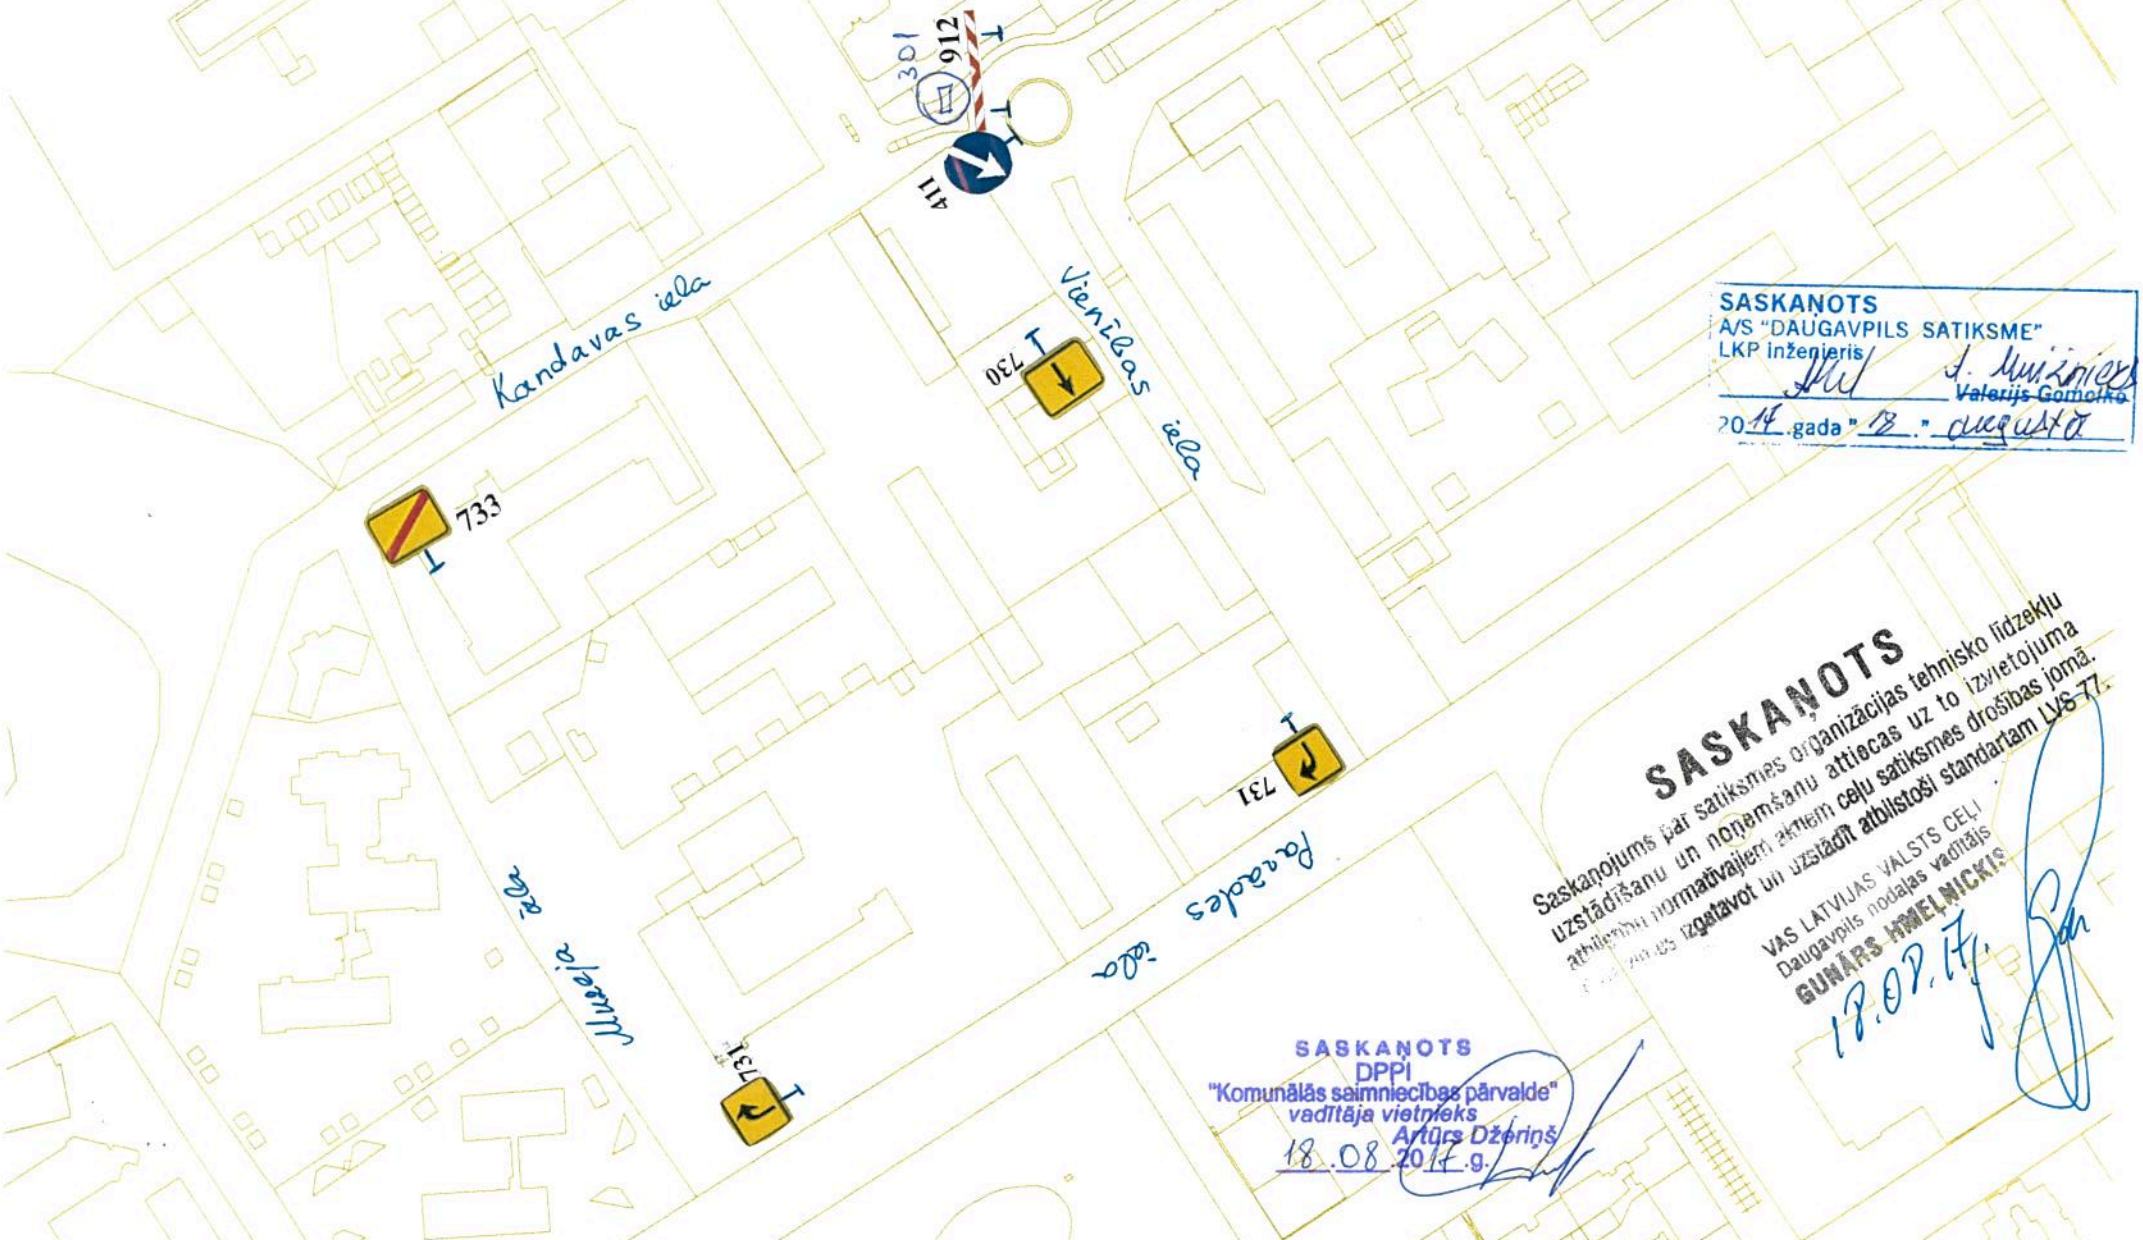

SASKAŅOTS
A/S "DAUGAVPILS SATIKSME"
LKP inženieris
Valerijs Gomolko
2017. gada "18." augustā

SASKAŅOTS
Saskaņojums par satiksmes organizācijas tehnisko līdzekļu uzstādīšanu un noņemšanu attiecas uz to izvietojuma atbilstību normatīvajiem aktiem ceļu satiksmes drošības jomā. Izgatavot un uzstādīt atbilstoši standartam LVS 77.
VAS LATVIJAS VALSTS CEĻI
Daugavpils nodaļas vadītājs
GUNĀRS HMEĻNICKIS
18.08.17.

SASKAŅOTS
DPPI
"Komunālās saimniecības pārvalde"
vadītāja vietnieks
Artūrs Džeriņš
18.08.2017.g.

Kontakttālruņi: Dežurējošais dispečers: 65424251

Būvdarbu vadītājs: _____

Darba sākums: 2017. gada 31.08, plks. 8⁰⁰

Darba pabeigšana: 2017. gada 8.09, plks. 16³⁰