

CEĻA SATIKSMES ORGANIZĀCIJA PRIEŽŪ IELĀ PAGAIDU CEĻA ZĪMJU UZSTĀDĪŠANA


Objekts - "Dzīvojamās mājas Priežu ielā 11, Daugavpilī pieslēgšana pilsētas
ūdensapgādes un kanalizācijas tīkliem"

Atbildīgais būvdarbu vadītājs - Vladimirs Gaimovičs

tālr. +371 29360363 Plānotais būvdarbu veikšanas laiks 22.10.2018 - 29.10.2018

SIA "Daugavpils ūdens" nodrošinās iedzīvotāju piekļuvi pie mājām

SASKAŅOTS
Dppj
"Komunālās saimniecības pārvalde"
vadītāja vietnieks
Artūrs Dzerņošs
17.10.2018 g.

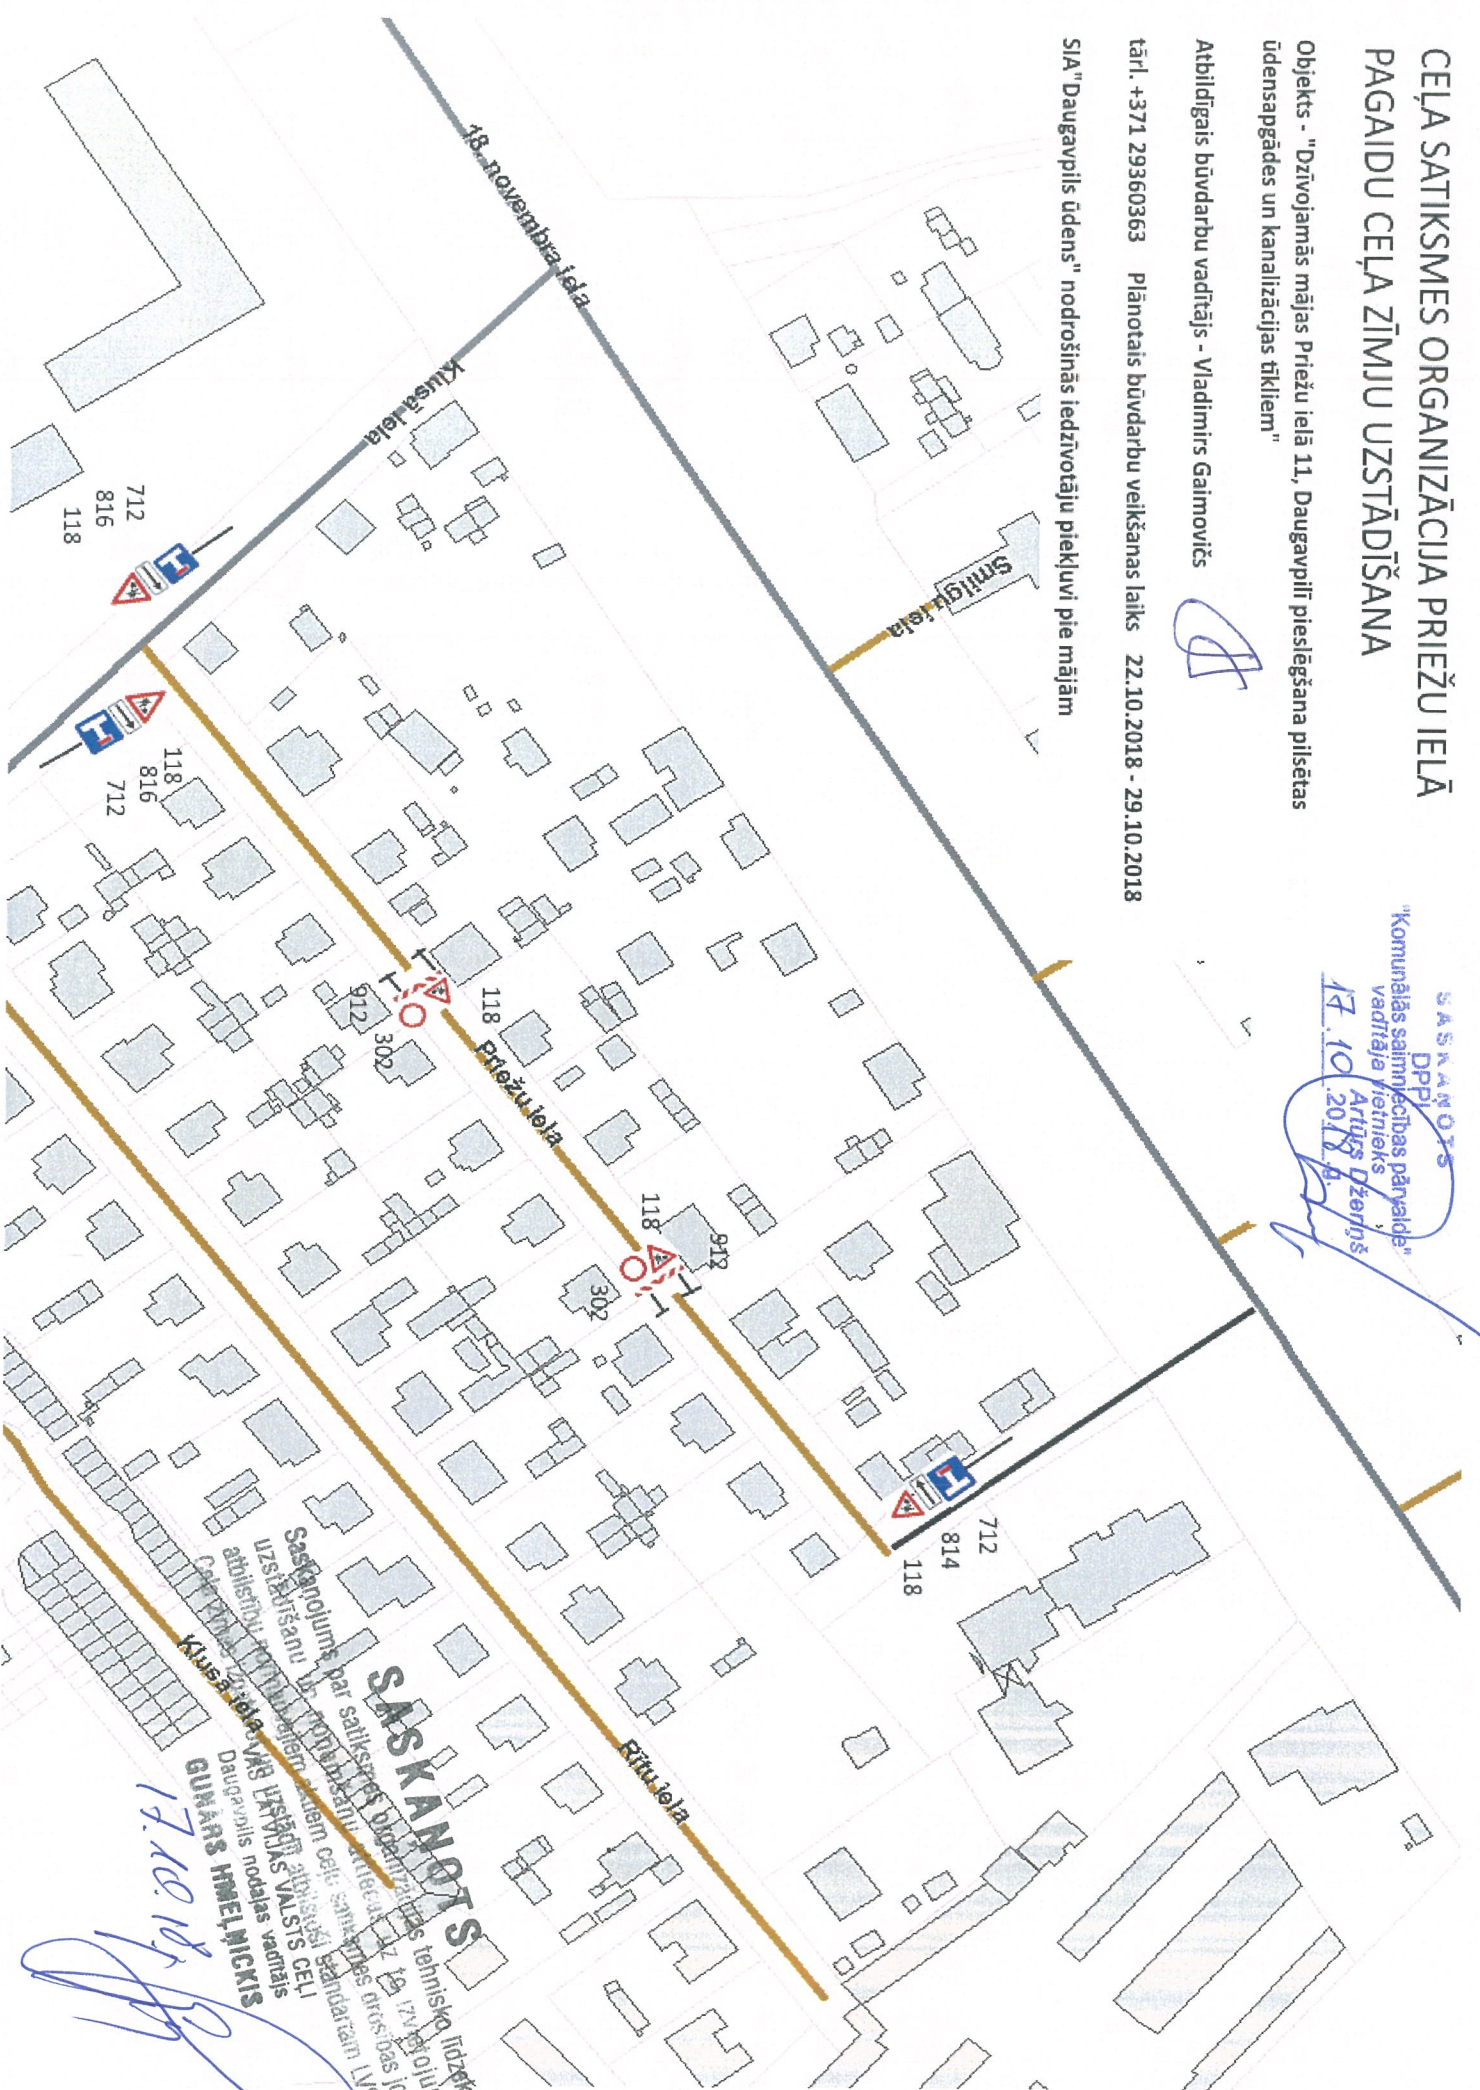

SASKAŅOTS
Saskaņojums par satiksmes organizāciju tehnisko līdzekļu
izmantošanu un ierīkošanu uz iedzīvotāju piekļuvi
Ceturkšņa priekšējās daļas drošības jomā
Klusā ielā Nr. 11, Daugavpils ūdens tīklam
Daugavpils nodalnes vadītājs
GUNARS HMEĻNICKIS
17.10.18 g.