


CEĻA SATIKSMES ORGANIZĀCIJA CIETOKŠŅA IELĀ  
PAGAIDU CEĻA ZĪMJU UZSTĀDĪŠANA

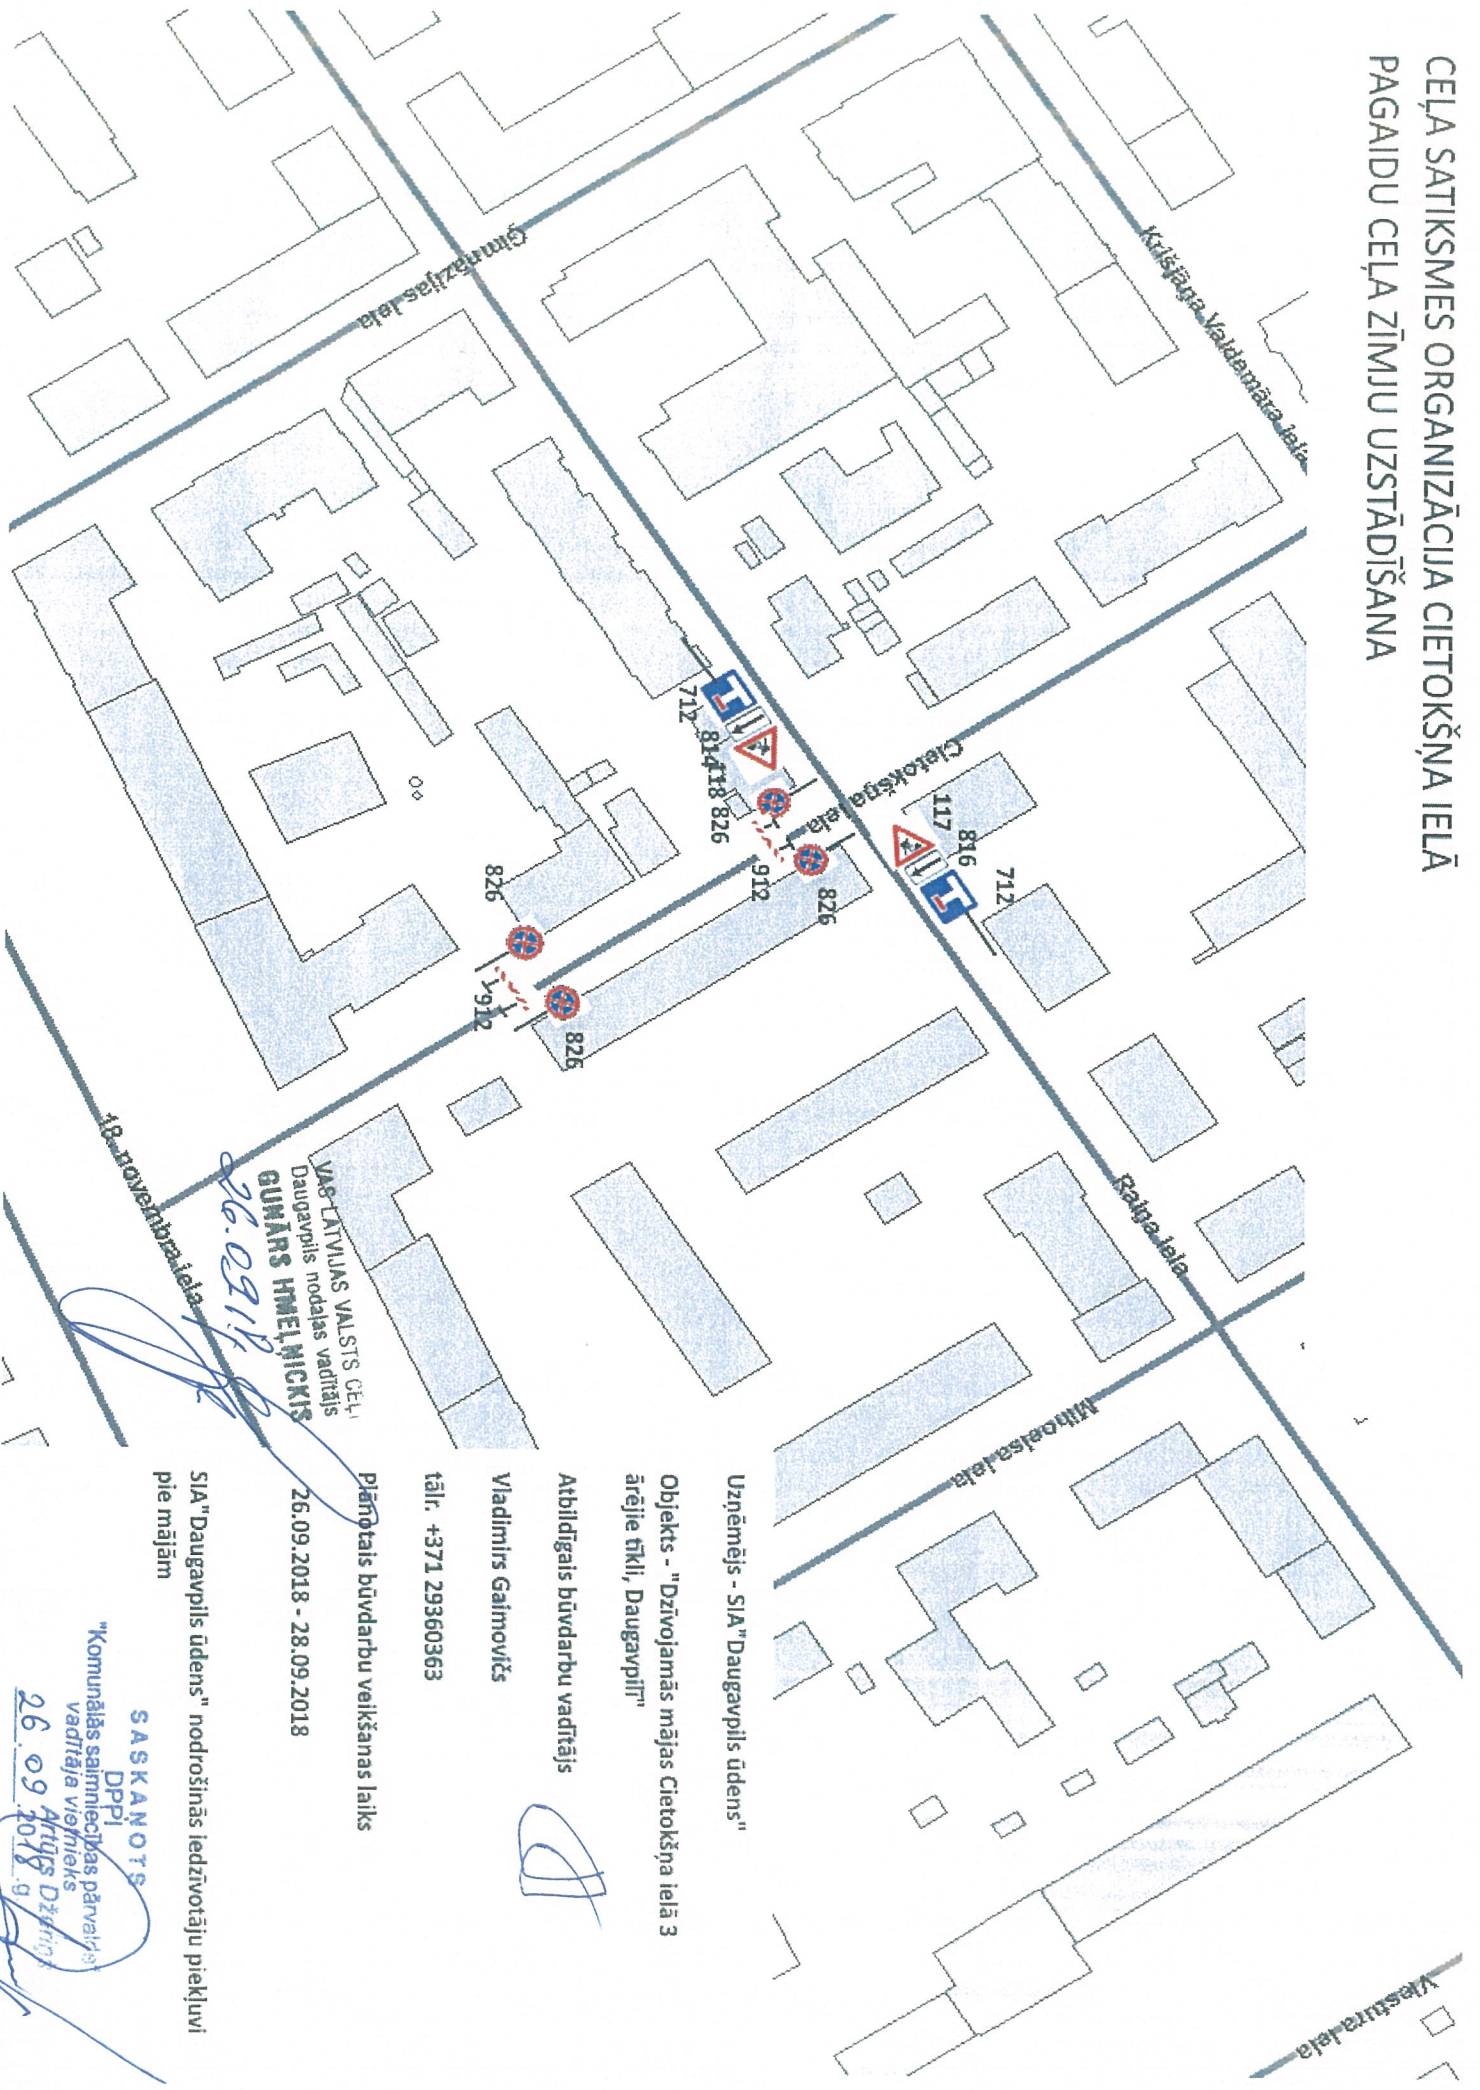

Uzņēmējs - SIA "Daugavpils ūdens"

Objekts - "Drīvojamās mājas Cietokšņa ielā 3  
ārējie tīkli, Daugavpilī"

Atbildīgais būvdarbu vadītājs

Vladimirs Gaimovičs

tālr. +371 29360363

Plānotais būvdarbu veikšanas laiks

26.09.2018 - 28.09.2018

SIA "Daugavpils ūdens" nodrošinās ledzīvotāju piekļuvi  
pie mājām

**SASKAŅOTS**

DPPi  
"Komunālās saimniecības pārveides  
vadītāja vietnieks

Artūrs Dziņģis  
26.09.2018. g.