


# CEĻA SATIKSMES ORGANIZĀCIJA GRODŅAS IELĀ PAGaidu CEĻA ZĪMJU UZSTĀDĪŠANA

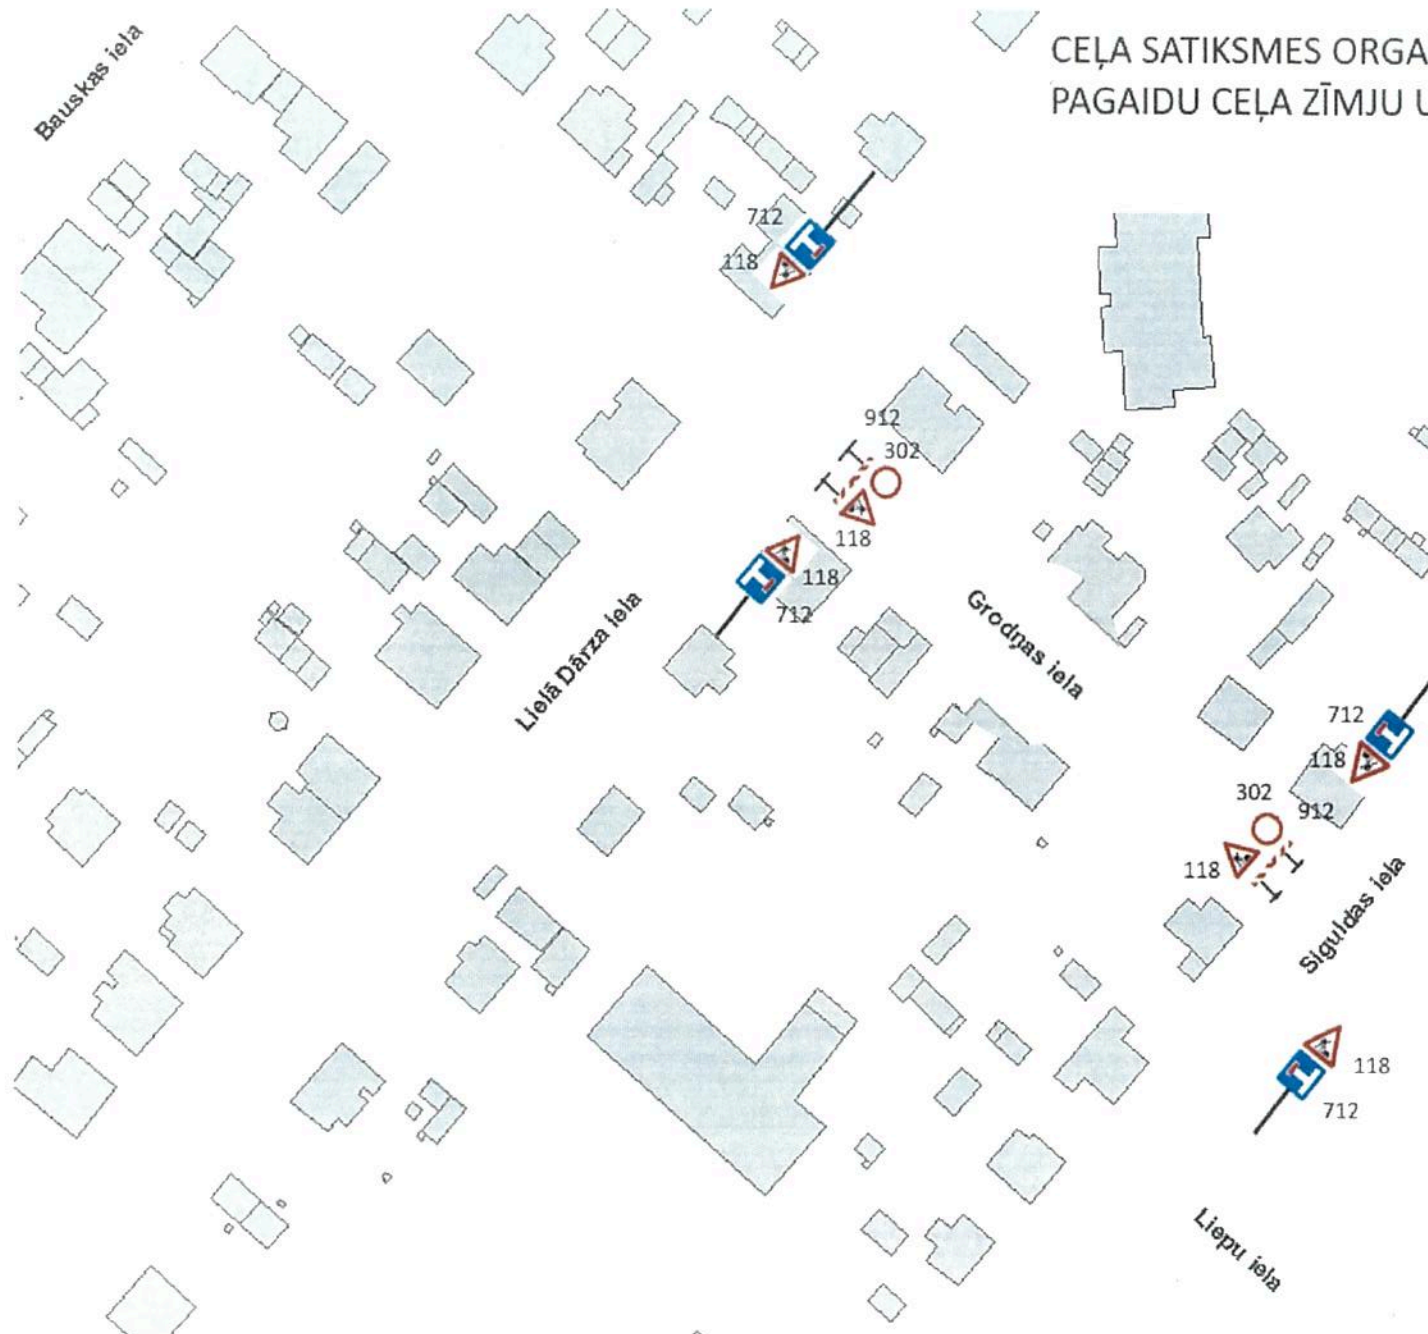

**SASKANOTS**  
(DPP)  
"Komunālās saimniecības pārvalde"  
Ceļu būvzinātnieks  
Dmitrijs Dubins  
14. 08. 2018. g.

...nodrošināt  
medicīniskās palīdzības dienests  
Izsoles reģionālā centra vadītājs  
Viktors Kosnarevičs  
13. 08. 2018.

VAS LATVIJAS VALSTS CEĻU  
Daugavpils nodalījums  
Ceļu būvzinātnieks  
**JURIJS KOROLS**  
Saskaņots 13.08.18p

Uzņēmējs - SIA "Daugavpils ūdens"

Objekts - "Maģistrālo ūdensvada un kanalizācijas tīklu būvniecība Jaunbūves rajonā, Līvānu, Avotu, Jelgavas, Aizputes, Grodņas ielās, Daugavpilī"

Atbildīgais būvdarbu vadītājs

Vladimirs Gaimovičs

Plānotais būvdarbu veikšanas laiks

tālr. +371 29360363

13.08.2018 - 13.10.2018

SIA "Daugavpils ūdens" nodrošinās iedzīvotāju piekļuvi pie mājām