


**CEĻA SATIKSMES ORGANIZĀCIJA JELGAVAS IELĀ
PAGAIDU CEĻA ZĪMJU UZSTĀDĪŠANA**

SASKAŅOTS
DPPi
"Komunālās saimniecības pārvalde"
vadītāja vietnieks
Artūrs Iževis
27.08.2018.

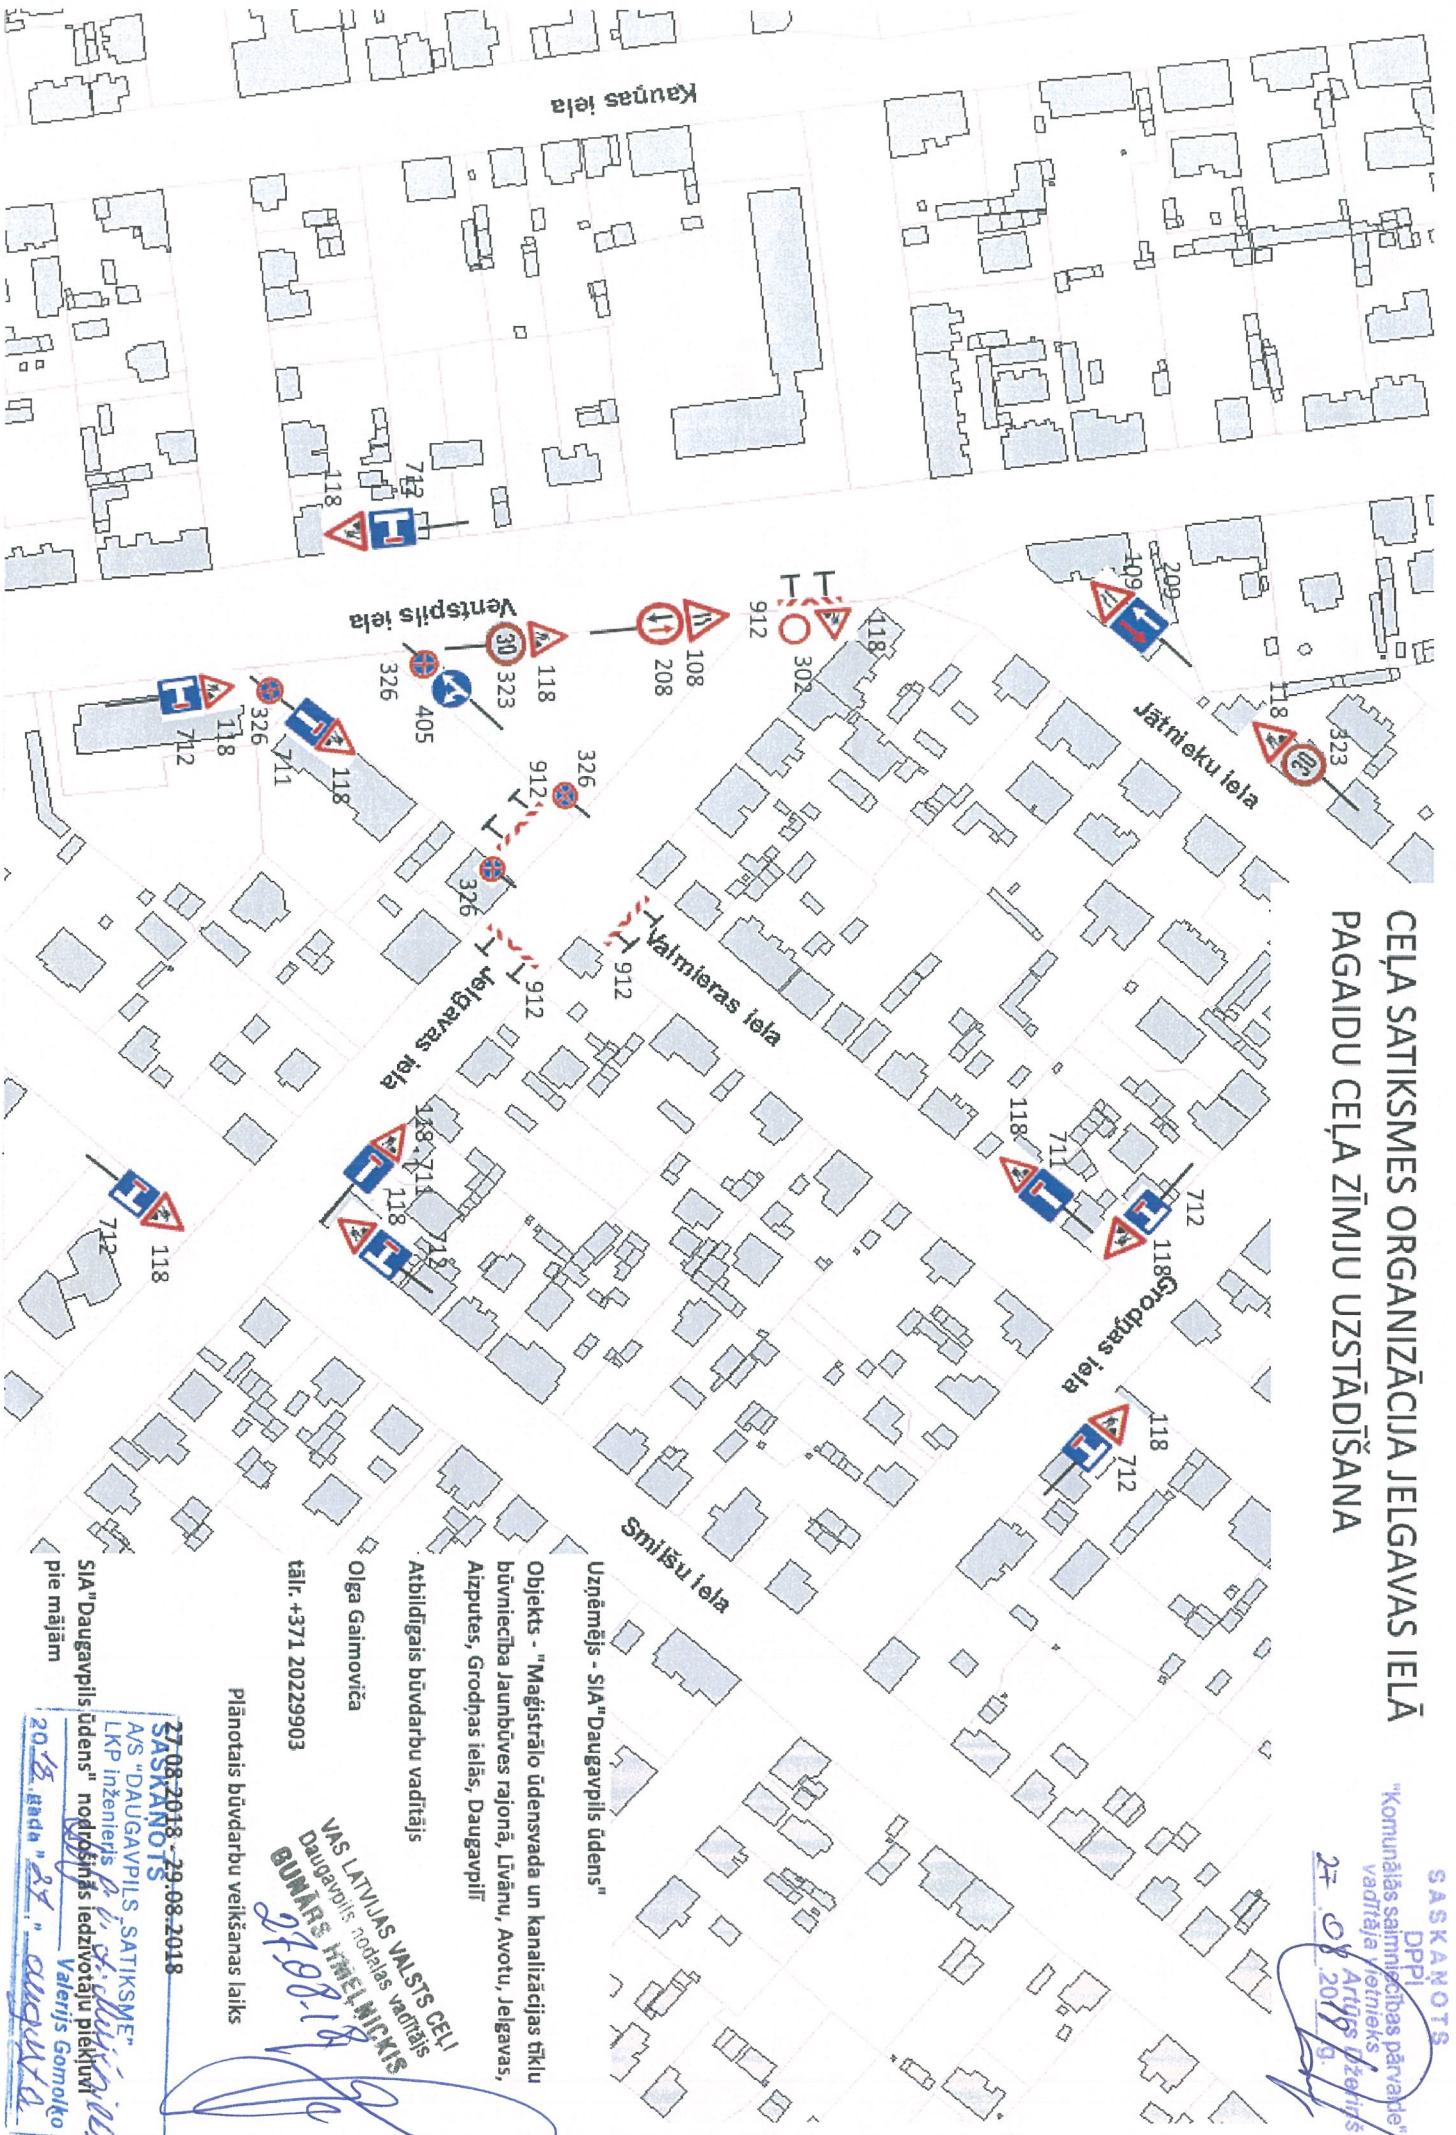

Uzņēmējs - SIA "Daugavpils ūdens"

Objekts - "Magistrālo ūdensvada un kanalizācijas tīklu būvniecība Jaunbūves rajonā, Līvānu, Avotu, Jelgavas, Aizputes, Grodņas ielās, Daugavpilī"

Atbildīgais būvdarbu vadītājs

Olga Gaimoviča

tālrunis: +371 20229903

Plānotais būvdarbu veikšanas laiks

27.08.2018 - 29.08.2018

SASKAŅOTS

AS "DAUGAVPILS SATIKSMĒ"

LKP inženieris p. i. Valērijs Gornoko

nodrošinās iedzīvotāju piekļūti pie mājām

2018. gada 27. augusta

VAS LATVIJAS VALSTS CEĻI
Daugavpils nodaļas vadītājs
BUNARS HMEĻNICKIS