

# CEĻA SATIKSMES ORGANIZĀCIJA LIELĀ DĀRZA IELĀ PAGaidu CEĻA ZĪMJU UZSTĀDĪŠANA

uzņēmējs SIA "Daugavpils ūdens"

objekts  
"Remontdarbi Lielā Dārza ielā"


Plānotais darba veikšanas laiks  
11.07.2018 - 13.07.2018

Atbildīgais būvdarbu vadītājs



Jevgenijs Sivačonoks

SASKAŅOTS  
DPPI  
"Komunālās saimniecības pārvalde"  
vadītāja vietnieks  
Artūrs Dzeriņš  
11.07.2018 g.

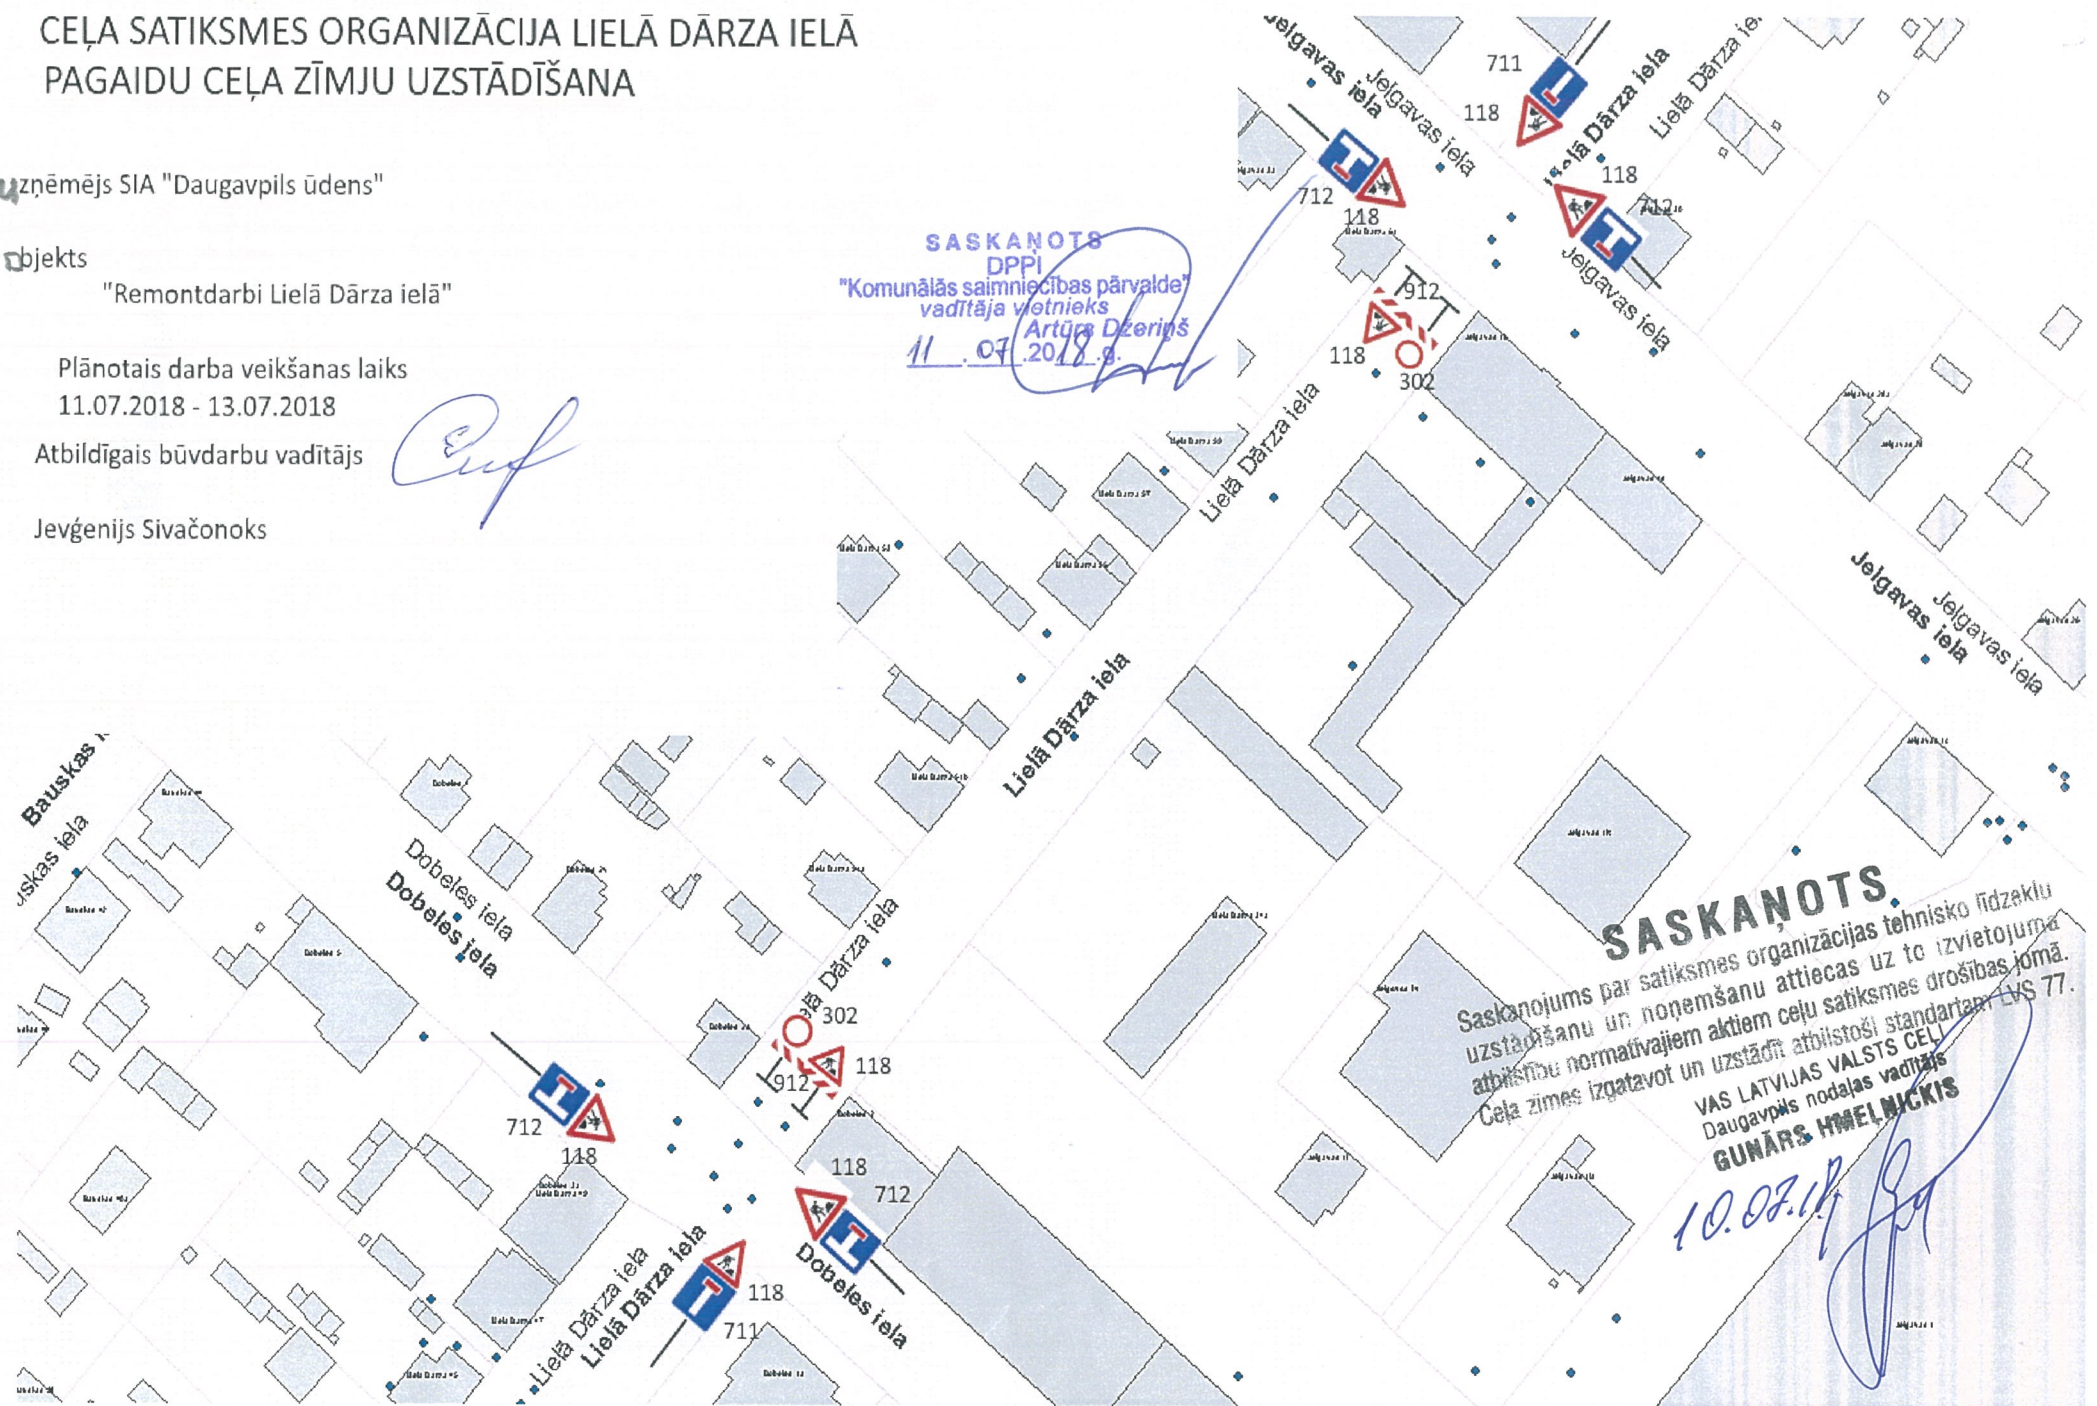

**SASKAŅOTS.**

Saskaņojums par satiksmes organizācijas tehnisko līdzekļu uzstādīšanu un noņemšanu attiecas uz to izvietojuma atbilstību normatīvajiem aktiem ceļu satiksmes drošības jomā. Ceļa zīmes izgatavot un uzstādīt atbilstoši standartam LV S 77.

VAS LATVIJAS VALSTS CEĻI  
Daugavpils nodalnes vadītājs  
**GUNĀRS HMEĻNICKIS**

10.07.18

