

CEĻA SATIKSMES ORGANIZĀCIJA SIGULDAS IELĀ PAGAIDU CEĻA ZĪMJU UZSTĀDĪŠANA


Uzņēmējs - SIA "Daugavpils ūdens"

Objekts - "Maģistrālo ūdensvada un kanalizācijas tīklu būvniecība Jaunbūves rajonā,
Grodņas un Siguldas ielās, Daugavpilī"

Zīmes uzstādīšanas periods 17.12.2018 - 31.05.2019

Atbildīgais būvdarbu vadītājs - Vladimirs Gaimovičs

tālr. +371 29360363

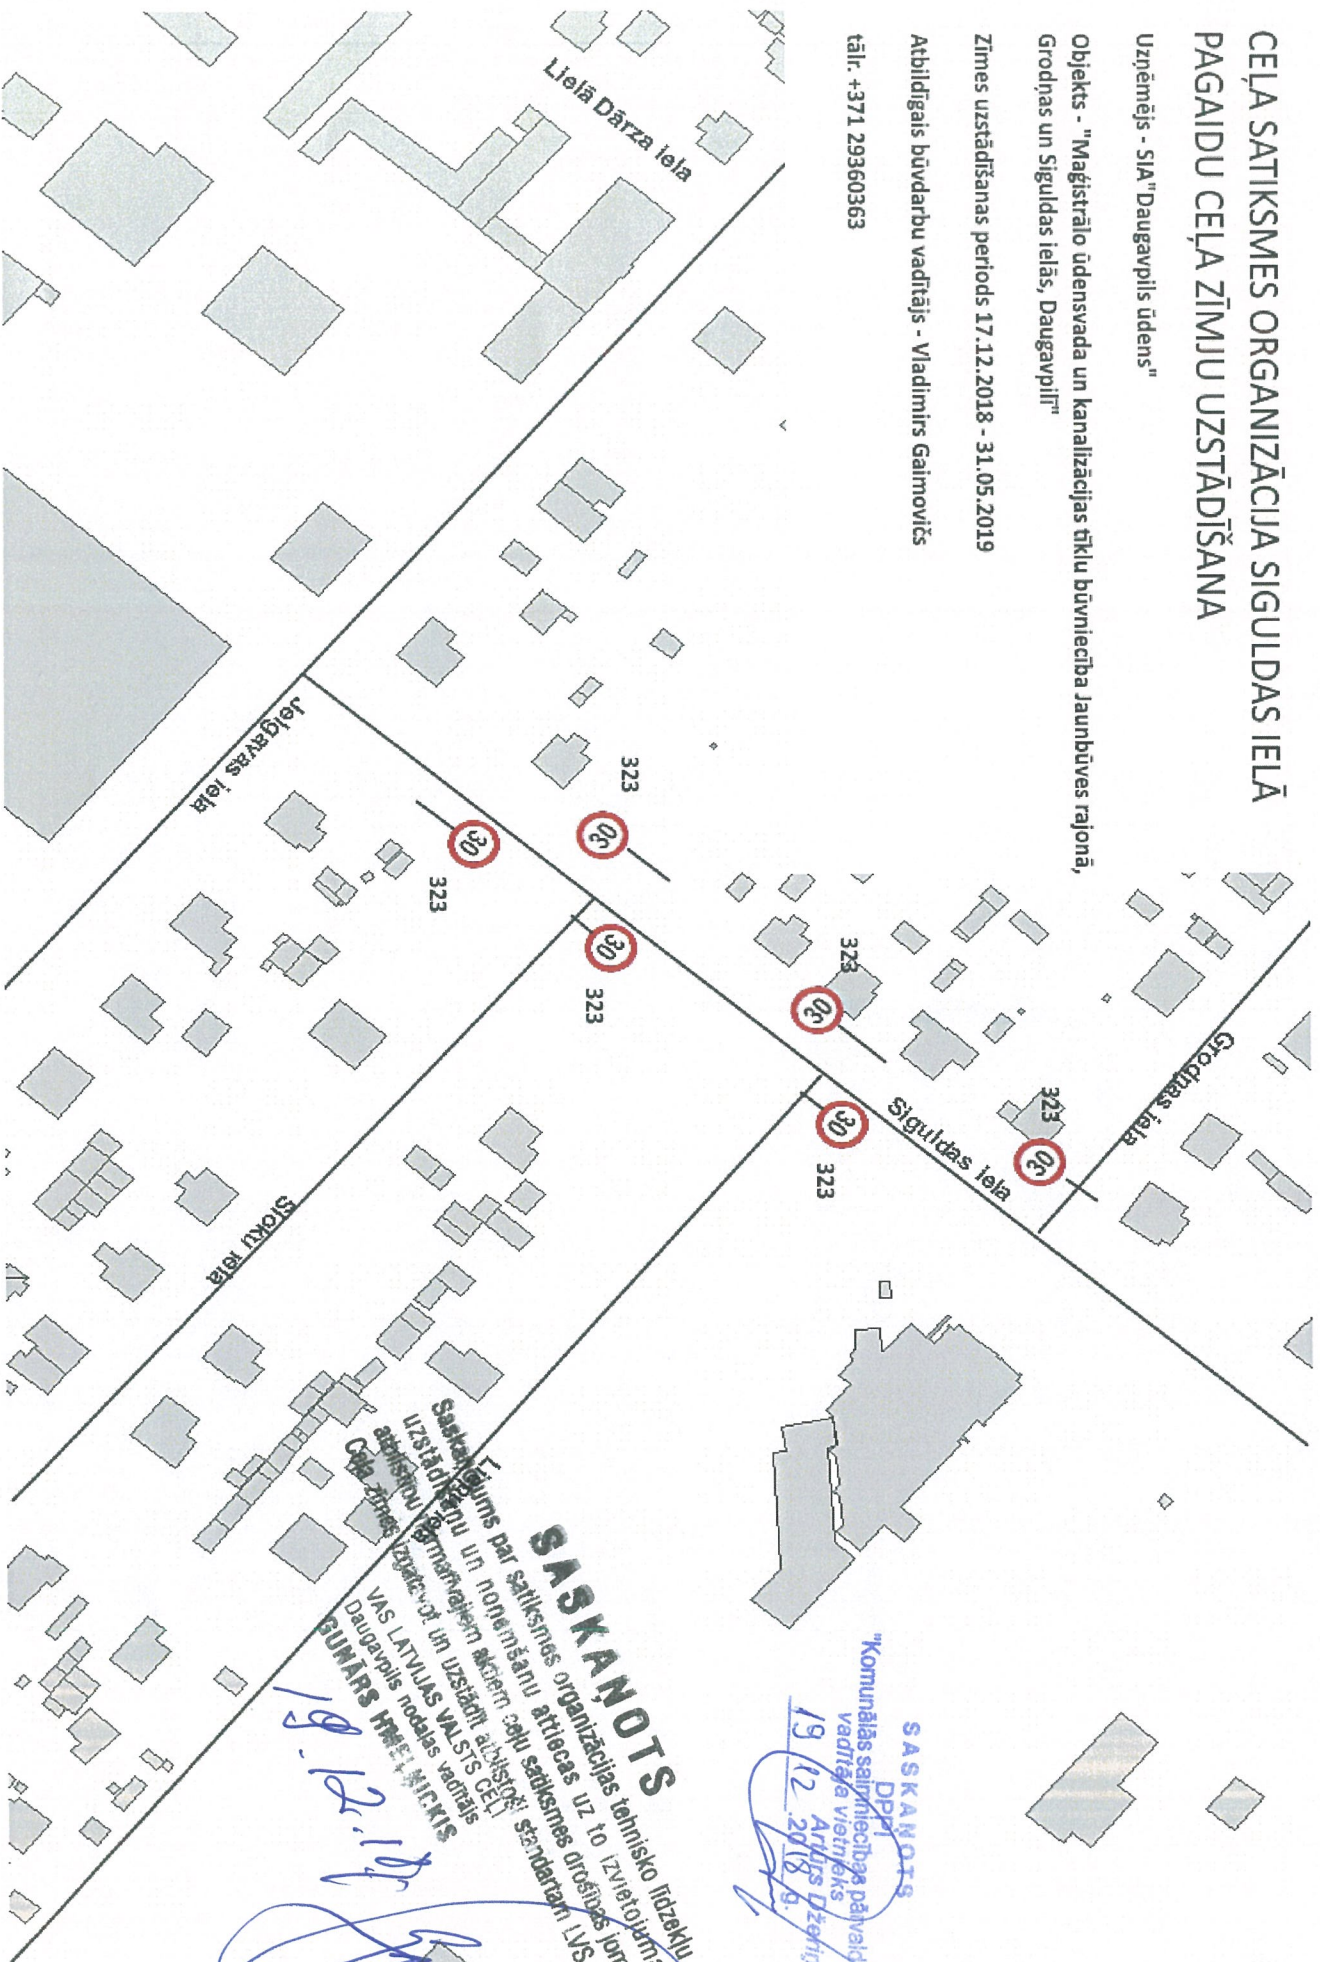

SASKAŅOTS
Saskaņojums par satiksmes organizācijas tehnisko līdzekļu
uzstādīšanu un noņemšanu attiecas uz to izvietojuma
apstiprinājuma veidošanu un izstrādāšanu, kā arī
Cēloņi, kas izraisa šādu zīmju uzstādīšanu un noņemšanu
VAS LATVIJAS VALSTIS CEĻU
Daugavpils nodalījums
BUMARS Inga M. K. K.

SASKAŅOTS
DPP
"Komunālās saimniecības pārvalde"
vadītāja vietnieks
19.12.2018.
Arturs Dzerņis