


# CEĻA SATIKSMES ORGANIZĀCIJA STRĀDNIĒKU IELĀ 4 PAGAIDU CEĻA ZĪMJU UZSTĀDĪŠANA

Objekts - "Avārijas remontdarbi Strādnieku ielā 4"  
Būvdarbus veic SIA "Daugavpils ūdens"  
Būvdarbu veikšanas laiks - 15.02.2019 No 8:30 līdz 16:30

Atbildīgais būvdarbu vadītājs Vladimirs Gaimovičs  
tāl. +371 29360363

SIA "Daugavpils ūdens" nodrošinās iedzīvotāju piekļuvi pie mājām

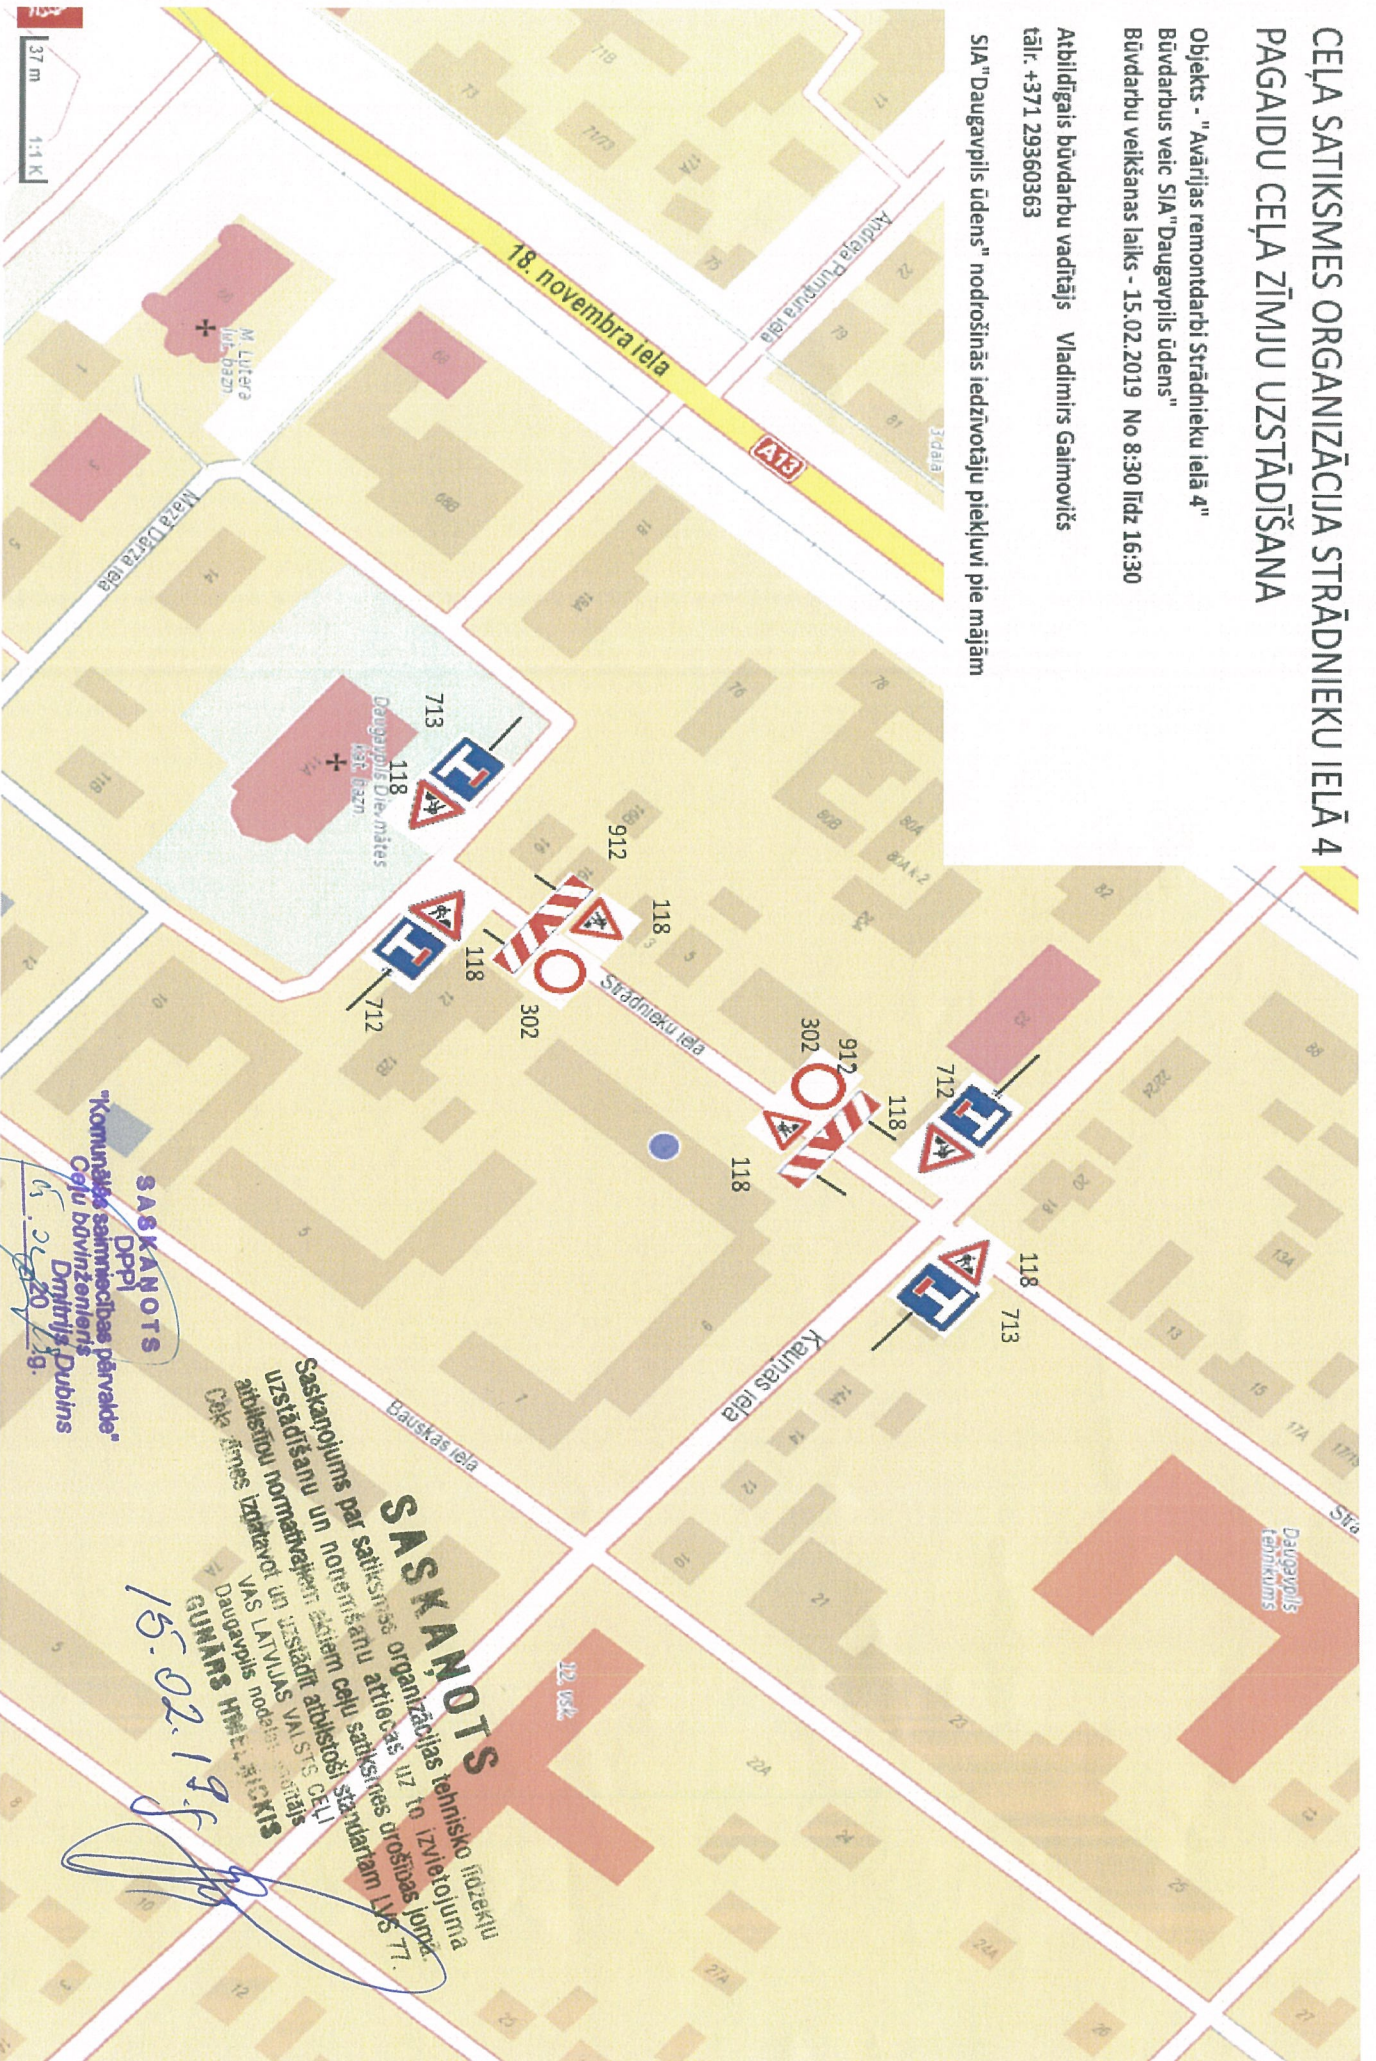

**SASKAŅOTS**  
DPP  
"Komunālās saimniecības pārvalde"  
Cēļu būvzinātnieks  
Dmitrijs Dubins  
15.02.2019.

**SASKAŅOTS**  
Saskaņojums par satiksmes organizācijas tehnisko līdzekļu  
uzstādīšanu un noņemšanu attiecībā uz 10. izvietojuma  
uzstādīšanu un noņemšanu ceļu satiksmes drošības jomā.  
Atbilstoši normatīvajiem aktiem attiecībā uz  
VAS LATVIJAS VALSTĒS CEĻU  
SAIKSMES ORGANIZĀCIJAS  
Daugavpils nodaļas  
GUMIŅŠ HĒRĒ + 3036363  
15.02.19