CEĻA SATIKSMES ORGANIZĀCIJA ARHITEKTU IELĀ

PAGAIDU CEĻA ZĪMJU UZSTĀDĪŠANA

Objekts – Ūdensvada remontdarbi starp Smilšu ielā 92 un Smilšu ielā 92D

Atbildīgais būvdarbu vadītājs Vladimirs Gaimovičs tālr. +371 29360363

Plānotais būvdarbu veikšanas laiks 29.07.2020.-30.07.2020.

SIA "Daugavpils ūdens" nodrošinās iedzīvotāju piekļuvi pie mājām

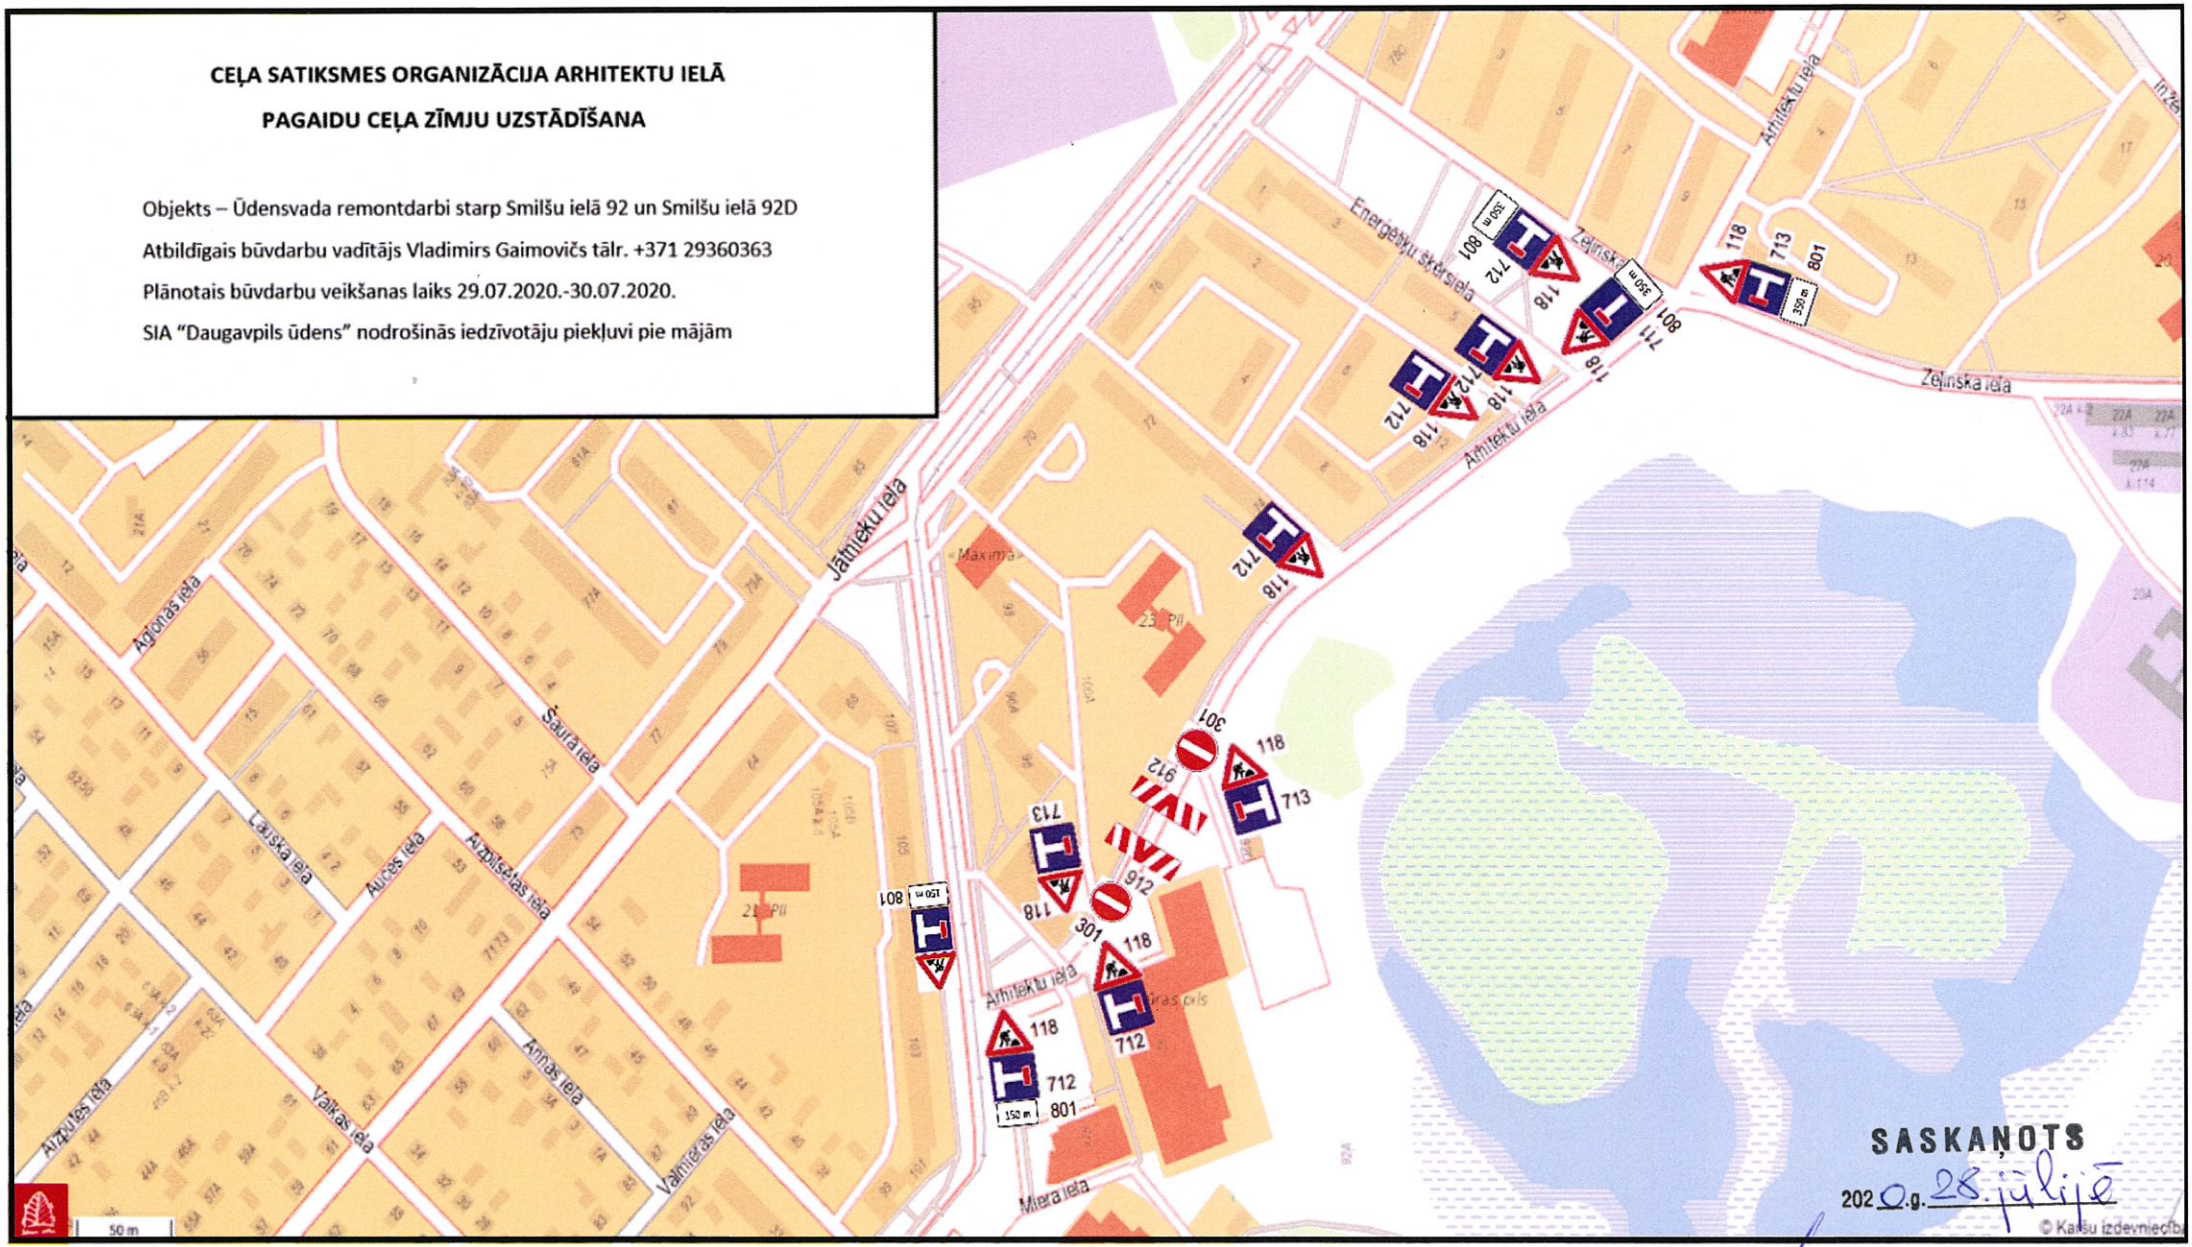

SASKAŅOTS
DPPI
"Komunālās saimniecības pārvalde"
vadītāja vietnieks
Artūrs Dzeriņš
28.07.2020.g.

VAS LATVIJAS VALSTS CEĻI
Daugavpils nodaļas
ceļu būvinženieris
JURIJS KOROLS