

CEĻA SATIKSMES ORGANIZĀCIJA SIGULDAS IELĀ PAGAIDU CEĻĀ ZĪMJU UZSTĀDĪŠANA

Uzņēmējs - SIA "Daugavpils ūdens"


Objekts - "Maģistrālo kanalizācijas tīklu būvniecība Jaunbucves rajonā,
Grodņas un Siguldas ielās, Daugavpilī"

Plānotais būvdarbu veikšanas laiks
31.07.2018 - 31.08.2018

Atbildīgais būvdarbu vadītājs

Vladimirs Gaimovičs

SIA "Daugavpils ūdens" nodrošinās iedzīvotāju piekļuvi pie mājām

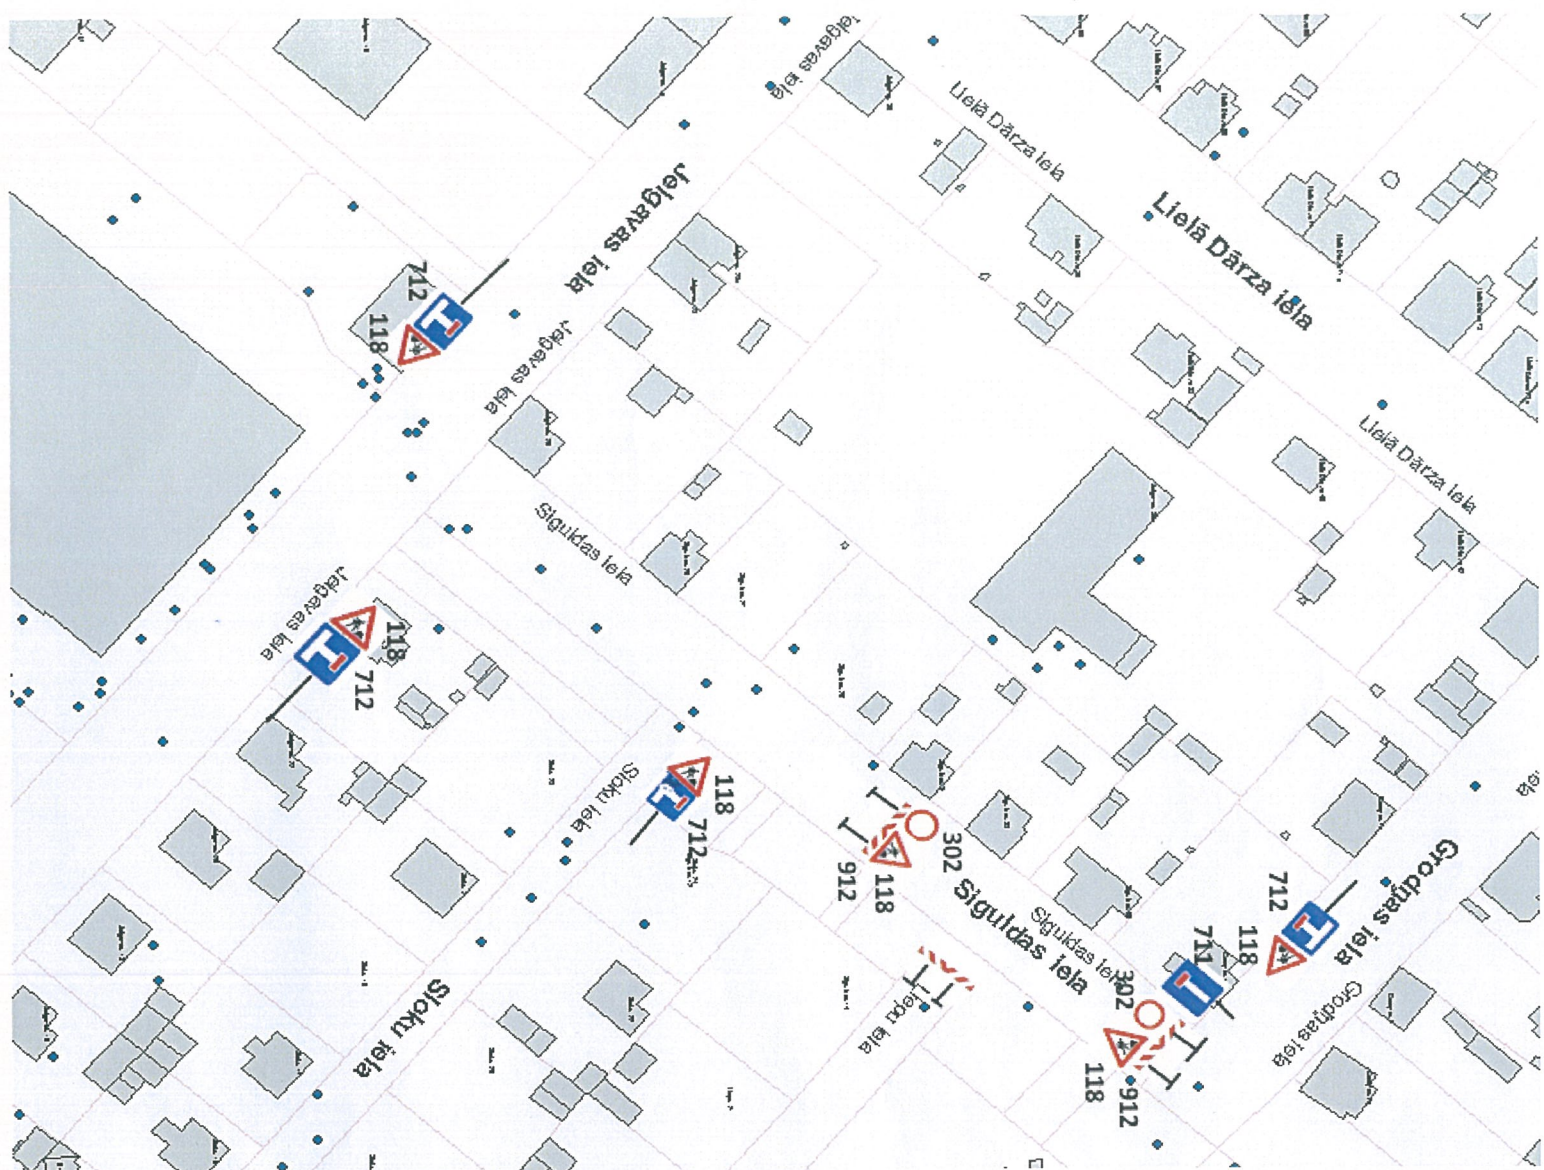

SASKAŅOTS

Saskaņojums par satiksmes organizācijas tehnisko līdzekļu
uzstādīšanu un noņemšanu attiecās uz to izvietojuma
atbilstību norādītajiem aktiem ceļu satiksmes drošības jomā.
Cēlēzīmes izgatavot un uzstādīt atbilstoši standartam LVS 27.

BUNARS HMELNICKIS
Daugavpils nodaļas vadītājs

LR VMN Vietiekamnieks
medicīniskais palātības ārsts
Latgales reģionālā centrā Vē
VIKTORS KOŠNARIS

SASKAŅOTS
DPPi
Komunālās saimniecībā pā
vadītāja vietnieks
Artūrs
24.07.2018.g.

23.07.2018