


Pagaidu ceļa zīmju shēma, Alejas no Kandavas ielas līdz Sakņu ielai.

SASKANOTS  
Daugavpils pilsētas domes  
priekšsēdētāja vietnieks  
P.Dzalbe  
20\_\_g.

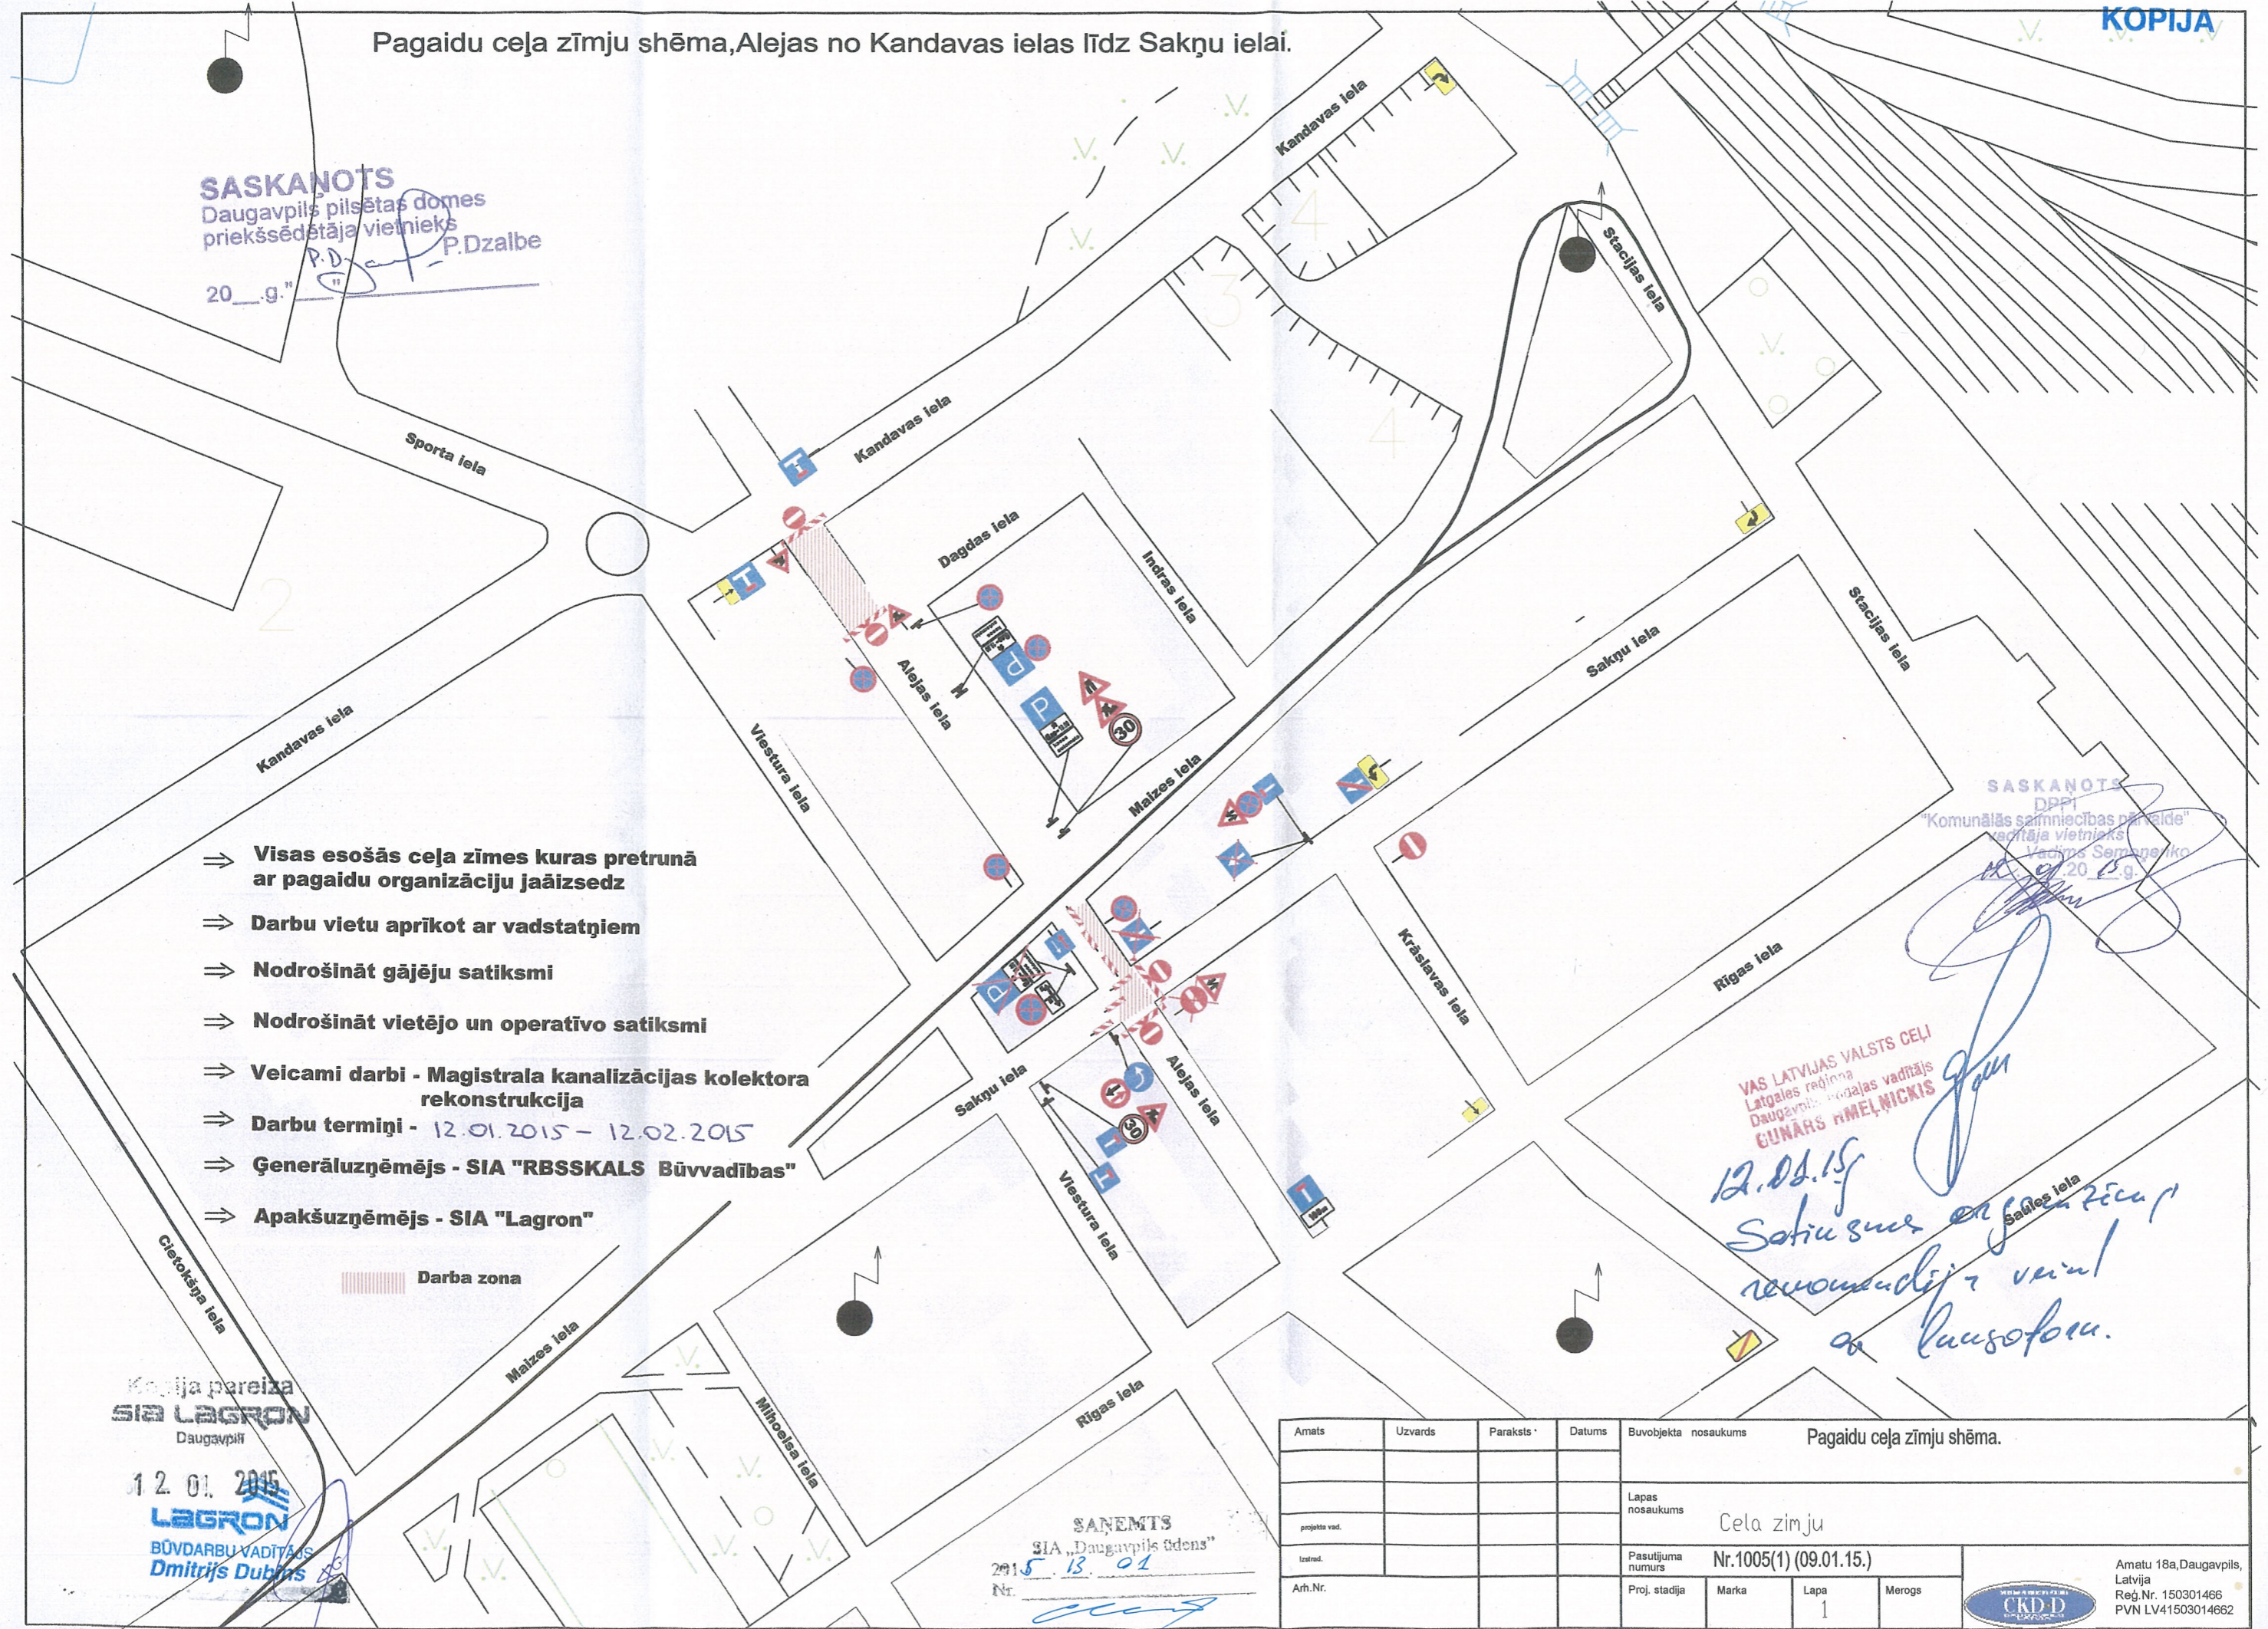

- ⇒ Visas esošās ceļa zīmes kuras pretrunā ar pagaidu organizāciju jāizsedz
- ⇒ Darbu vietu apriņķot ar vadstatņiem
- ⇒ Nodrošināt gājēju satiksmi
- ⇒ Nodrošināt vietējo un operatīvo satiksmi
- ⇒ Veicami darbi - Magistrala kanalizācijas kolektora rekonstrukcija
- ⇒ Darbu termiņi - 12.01.2015 - 12.02.2015
- ⇒ Ģenerāluzņēmējs - SIA "RBSSKALS Būvniecības"
- ⇒ Apakšuzņēmējs - SIA "Lagron"

Darba zona

SASKANOTS  
DPPI  
"Komunālās saimniecības pārvalde"  
veiktāja vietnieks  
Vadītājs Sergejs  
20\_\_g.

VAS LATVIJAS VALSTS CEĻI  
Latgales reģiona  
Daugavpils nodalījuma vadītājs  
GUNTARS RIMELNICKIS  
12.01.15  
Sotiku sūta ar jebkādu  
rekomendāciju vai  
caursofoni.

Kopija pareiza  
SIA LAGRON  
Daugavpils

12.01.2015  
LAGRON  
BŪVDARBU VADĪTĀJS  
Dmitrijs Dubins

SAŅEMTS  
SIA „Daugavpils ūdens”  
2015.13.01  
Nr.

Amats	Uzvards	Paraksts	Datums	Buvobjekta nosaukums	Pagaidu ceļa zīmju shēma.			
				Lapas nosaukums	Cela zīmju			
projekta vad.				Pasūtījuma numurs	Nr.1005(1) (09.01.15.)			
Izstrād.				Proj. stadija	Marka	Lapa	Merogs	Amatu 18a, Daugavpils, Latvija Reģ.Nr. 150301466 PVN LV41503014662
Arh.Nr.						1		

