Pagaidu ceļa zīmju shēma,Alejas iela no Saules ielas līdz Lāčplēša ielai.

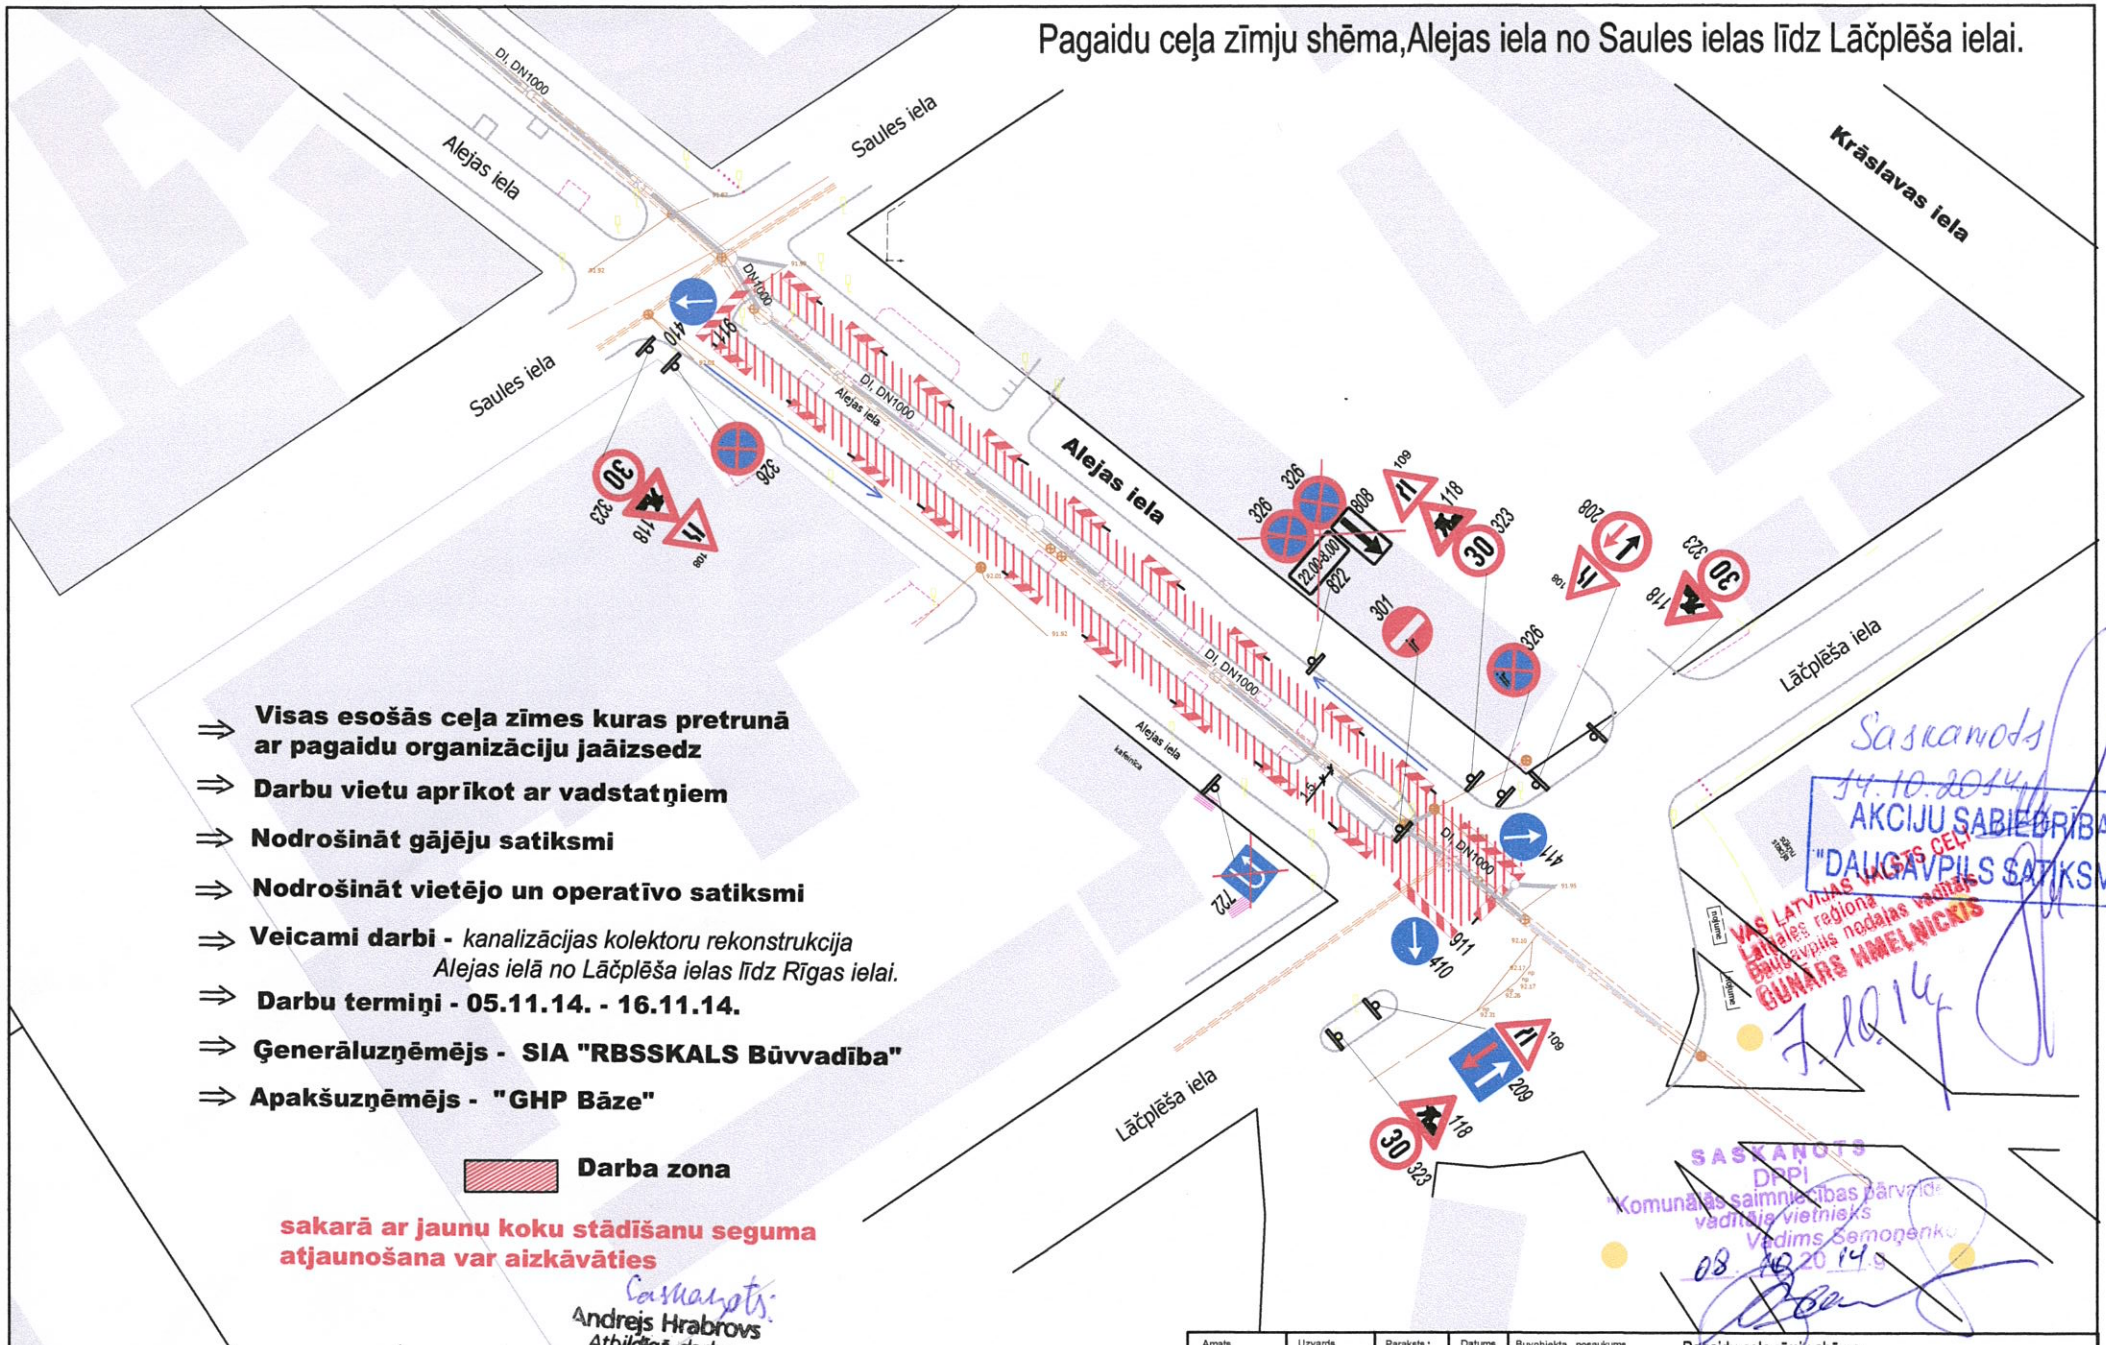
Alejas iela
Saules iela
Krāslavas iela
Lāčplēša iela
Viestura iela
DI, DN1000
Alejas iela
Saules iela
Alejas iela
Lāčplēša iela
Alejas iela
Lāčplēša iela
Alejas iela
Kafenīca
DI, DN1000
DI, DN1000
DI, DN1000