

Pagaidu ceļa zīmju shēma, Cīruļu un Līksnas ielas  
no Aveņu ielas līdz Šūņu ielai.

- ↑↑ Visas esošās ceļa zīmes kuras pretrumā ar pagaidu organizāciju jāizsēdž
- ↑↑ Darbu vietu aprīkot ar vadstatņiem
- ↑↑ Nodrošināt gājēju satiksmi
- ↑↑ Nodrošināt vietējo un operatīvo satiksmi
- ↑↑ Veicami darbi - ūdensapgādes sistēmu paplašināšana
- ↑↑ Darbu termiņš - 03.06.15. - 22.06.15.
- ↑↑ Darbus veic - SIA "Daugavpils Būvmehanizācija"

Darba zona



*08.06.15. Redstain tiev.*  
*06.04.2015.*  
*F. Paržags*  
*11.06.2015.*


SASKANOIS

DPPI  
"Komunālās saimniecības pārvalde"  
vadītāja vietnieks  
Vadims Sermotenko

*03.06.15. g.*

SIA "LATVIJAS VALSTS CEĻI"  
Darbības un tehniskās specifikācijas vadītājs  
SANDRA HINKELE-NICINS

*2015.06.04.*

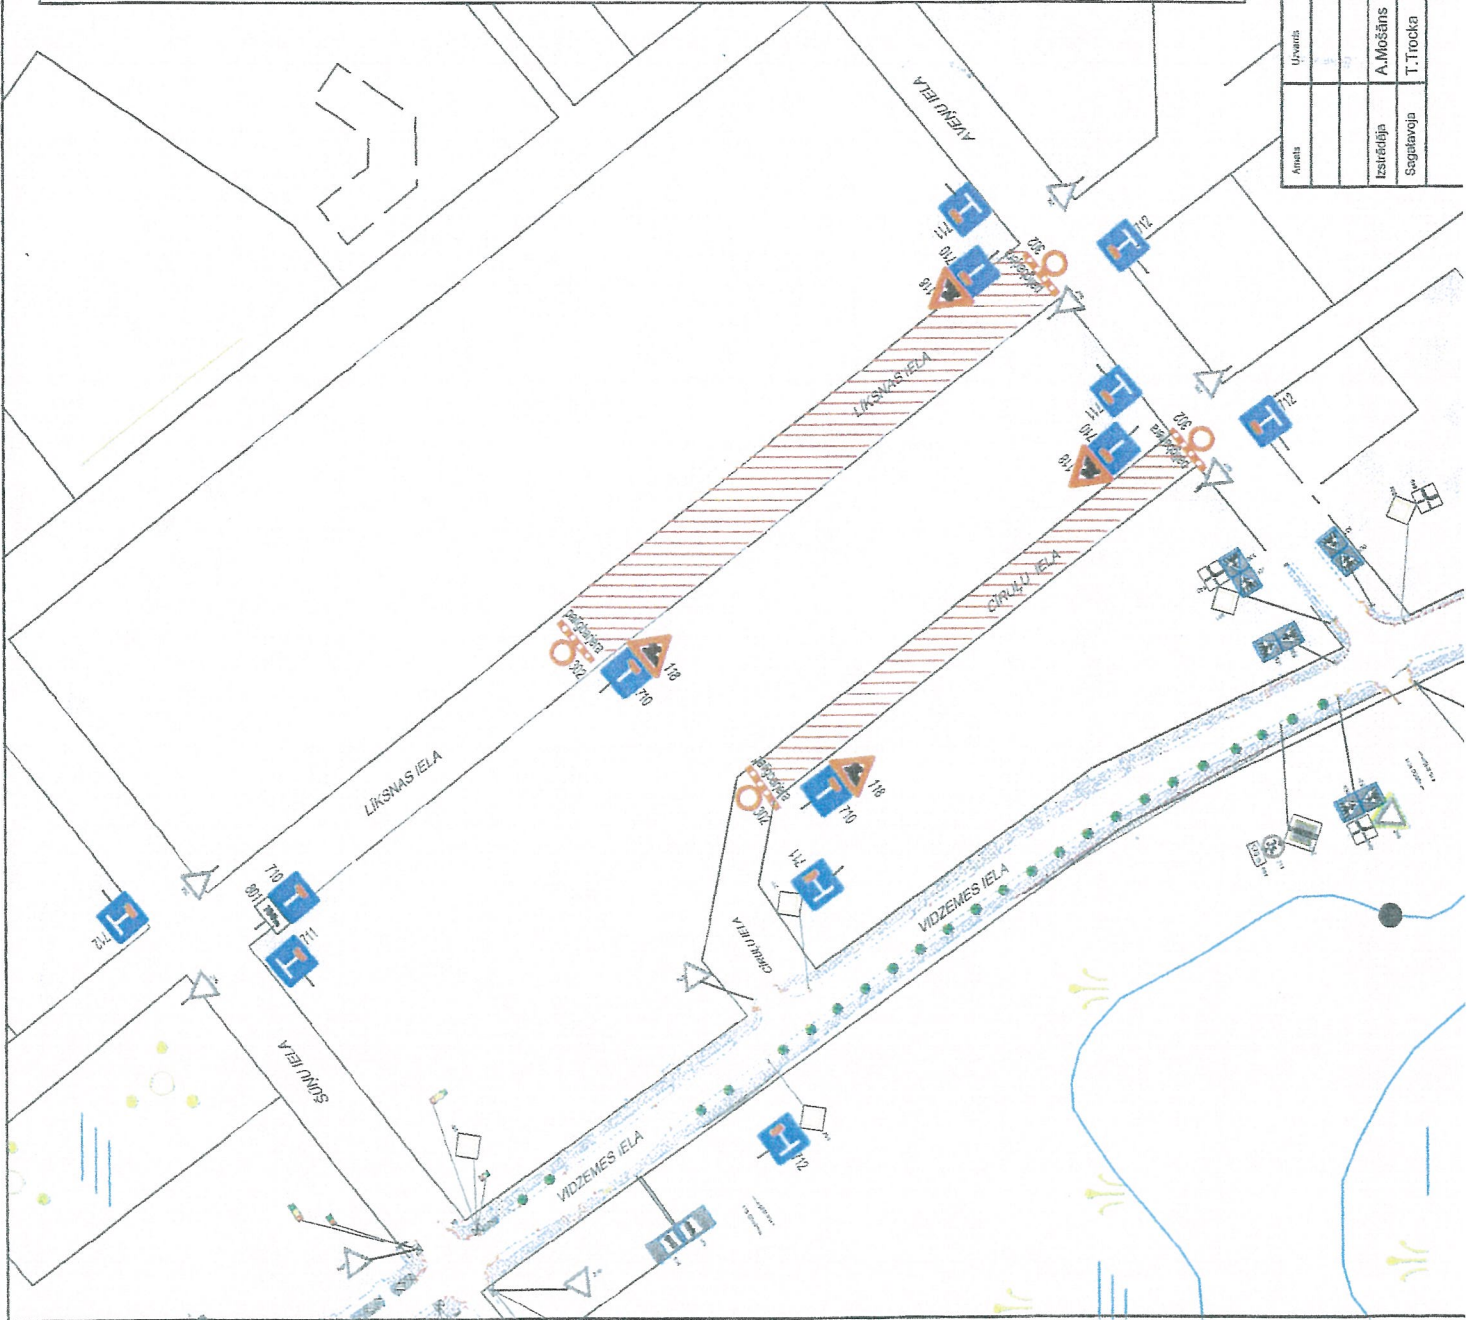

		Proj. Nr.		Proj. Nr.	

Anālā 10a, Daugavpils,  
Latvija  
Reģ. Nr. 150301406  
PVN LV4150301406

