


CEĻĀ SATIKSMES ORGANIZĀCIJA JELGAVAS IELĀ
PAGAIDU CEĻĀ ZĪMJU UZSTĀDĪŠANA

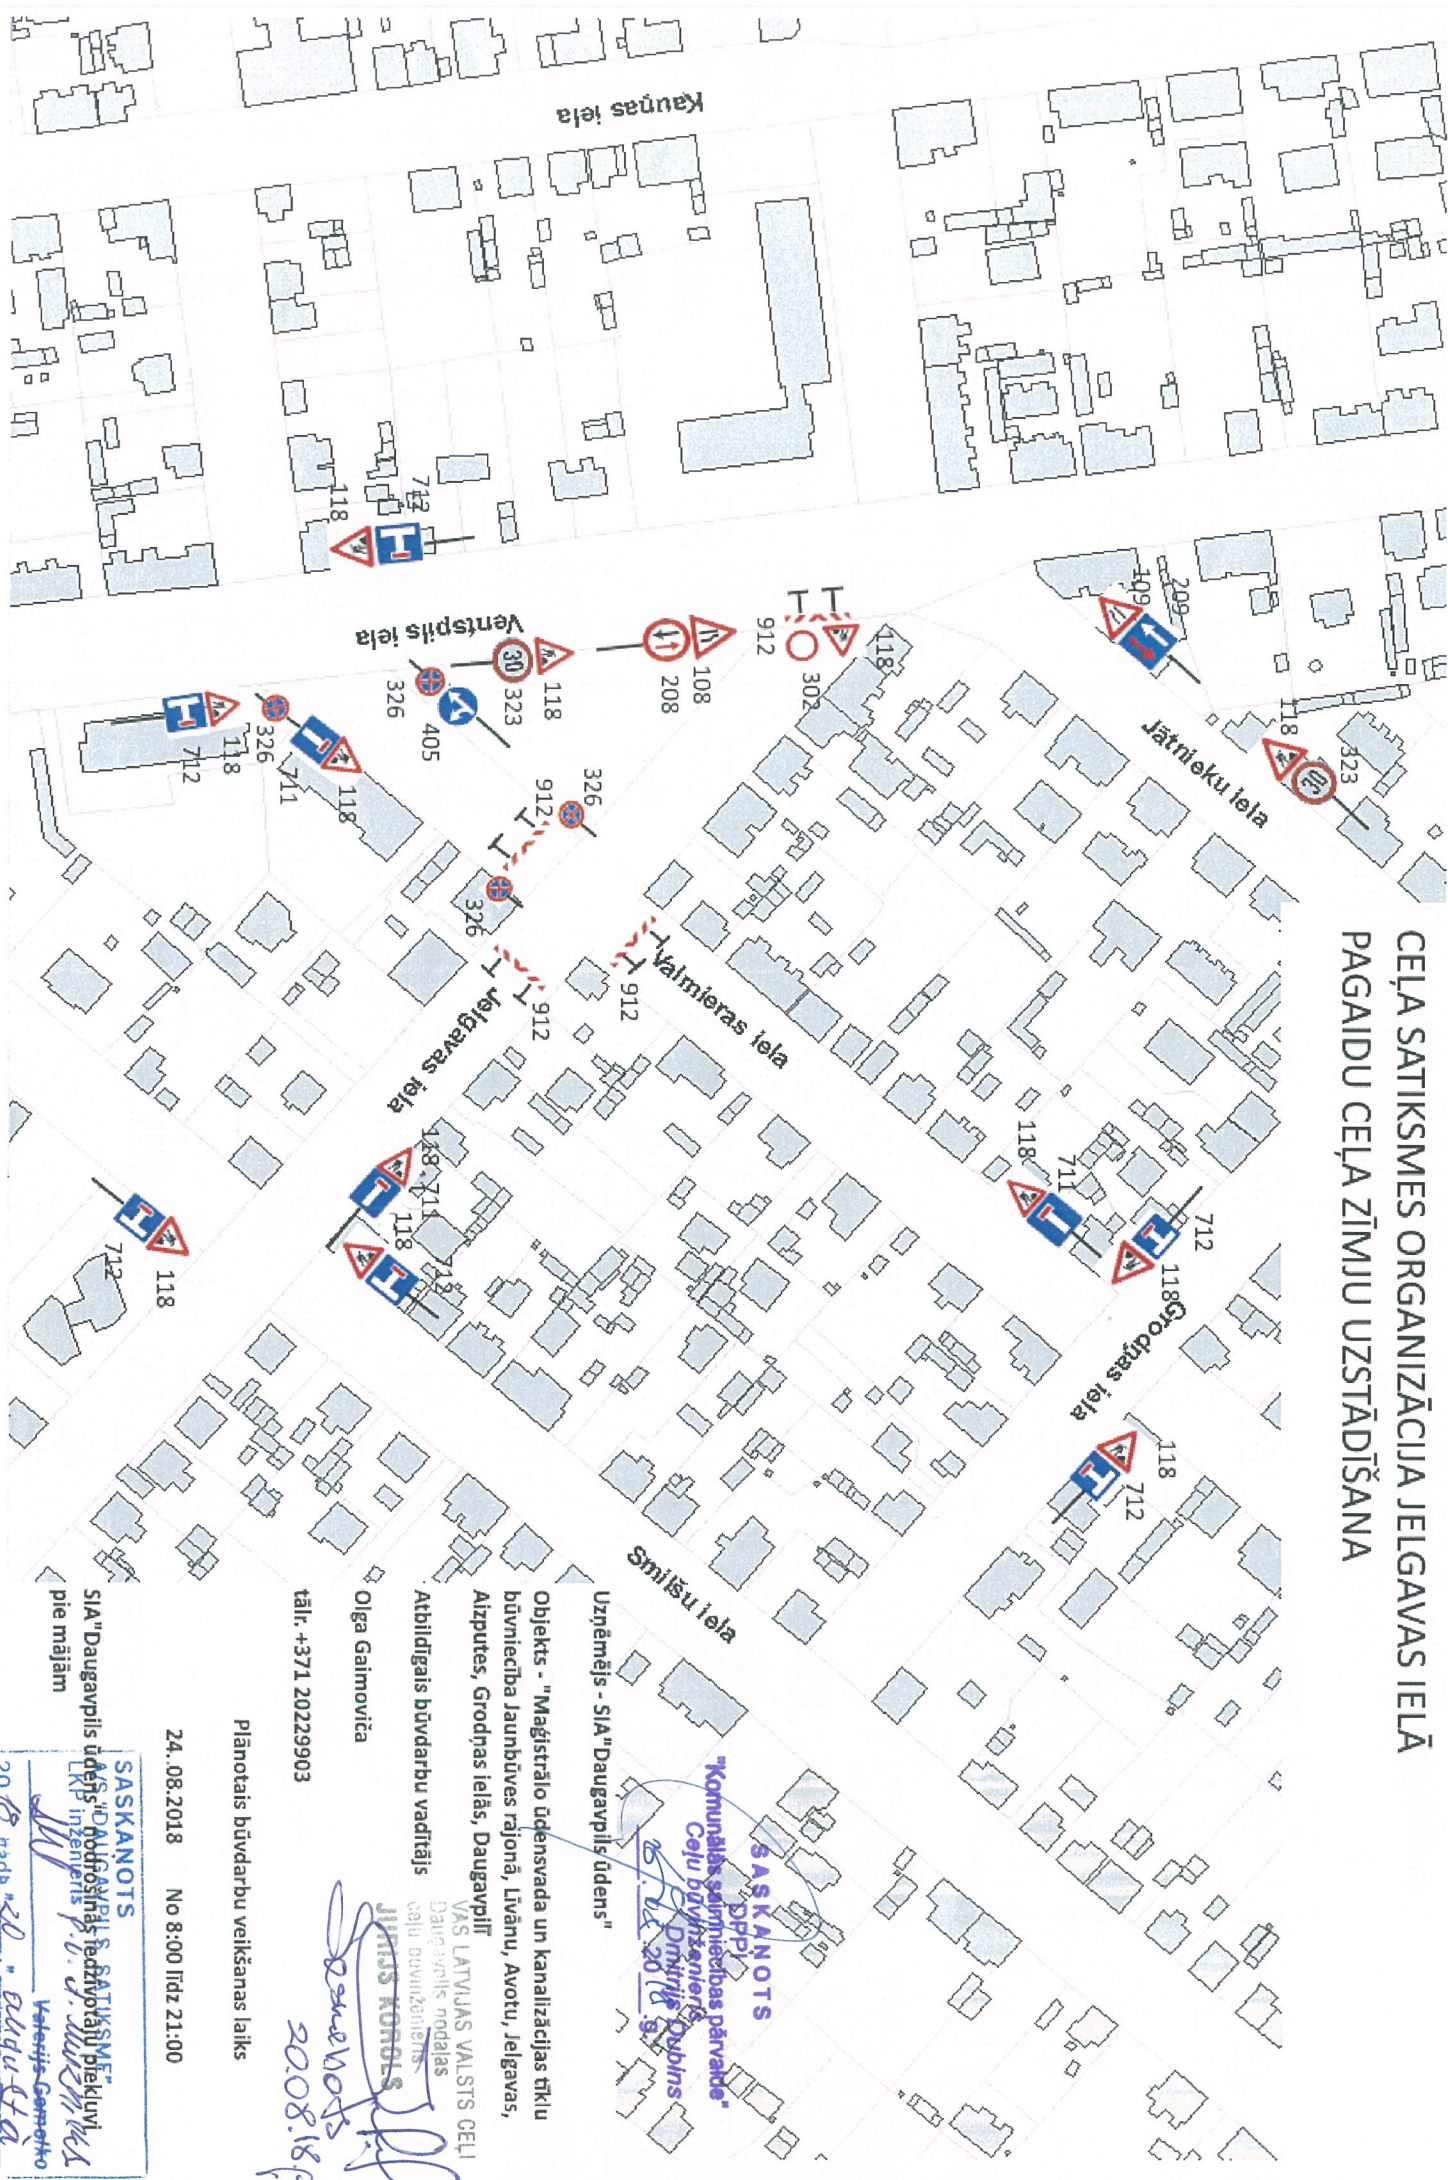

Uzņēmējs - SIA "Daugavpils ūdens"
 Objekts - "Magistrālo ūdensvada un kanalizācijas tīklu būvniecība Jaunbūves rajonā, Līvānu, Avotu, Jelgavas, Aizputes, Grodņas ielās, Daugavpilī"
 Atbildīgais būvdarbu vadītājs
 Olga Gaimoviča

SASKAŅOTS
 "Komunālās saimniecības pārvalde"
 20.08.18p

SASKAŅOTS
 20.08.18p

plānotais būvdarbu veikšanas laiks
 24.08.2018 No 8:00 līdz 21:00


SASKAŅOTS
 2018. gada 20. augusta
 Venerijs-Gemetho