


**CEĻA SATIKSMES ORGANIZĀCIJA DOBELES IELĀ
PAGAIDU CEĻA ZĪMJU UZSTĀDĪŠANA**

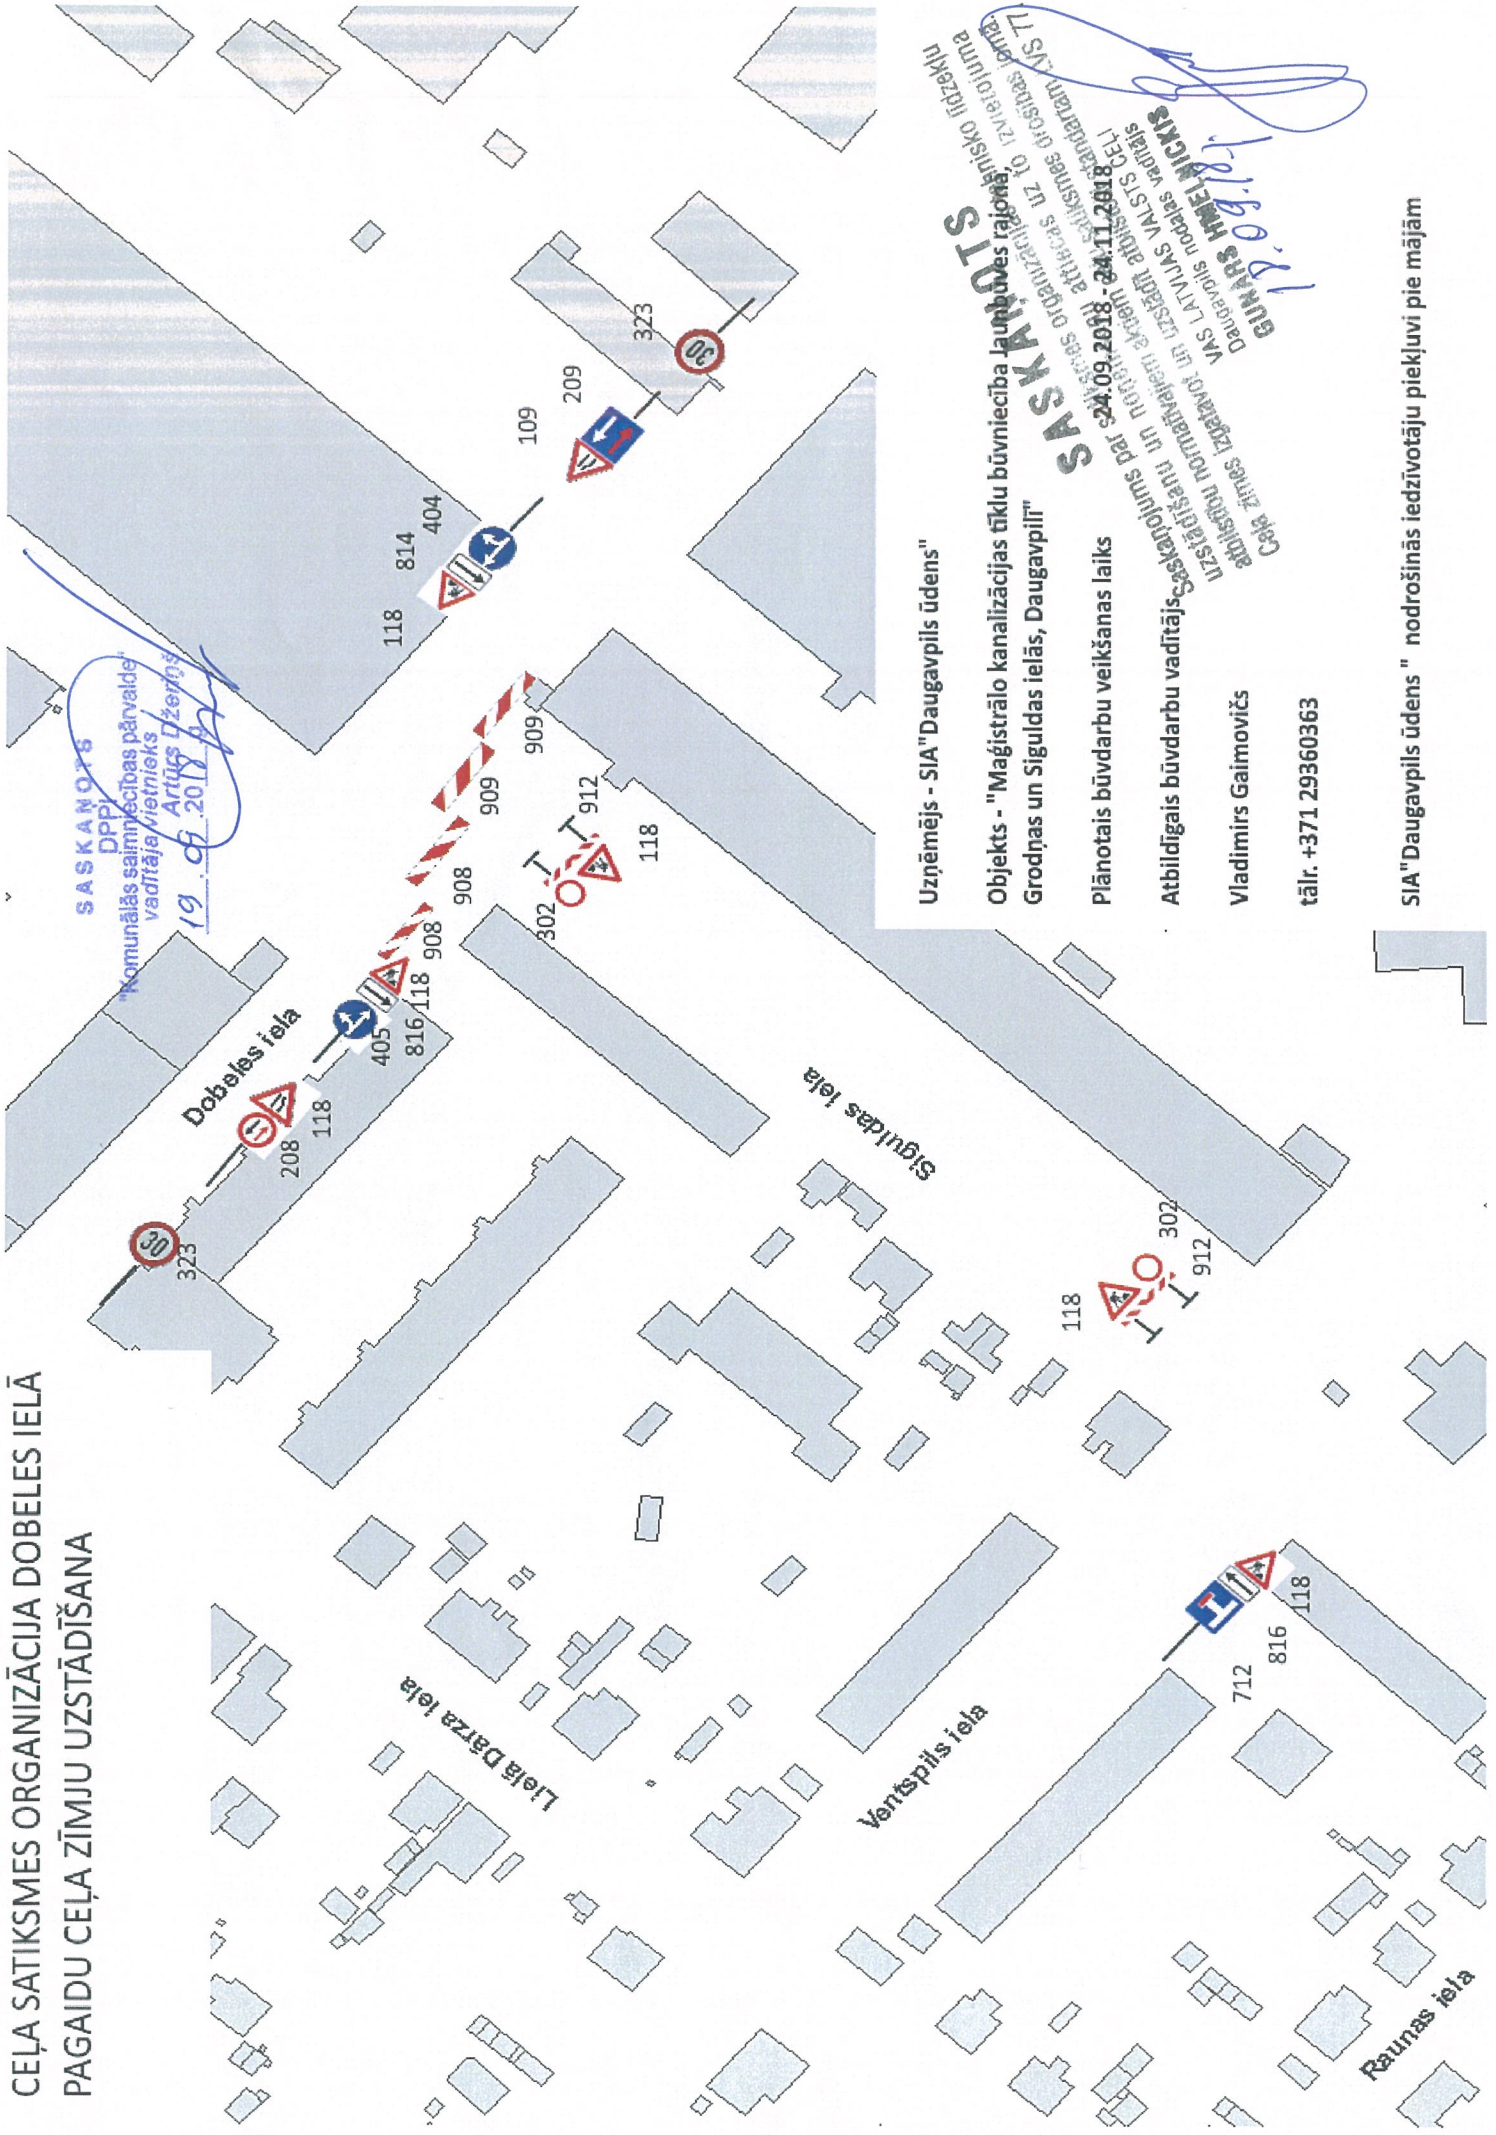

SASKAŅOTS
DPP
"Komunālās saimniecības pārvalde"
Artūrs Džeirins
19.09.2018

Uzņēmējs - SIA "Daugavpils ūdens"

Grodņas un Siguldas ielās, Daugavpilī"

Plānotais būvdarbu veikšanas laiks

Atbildīgais būvdarbu vadītājs

Vladimirs Gaimovičs

tālrunis: +371 29360363

SASKAŅOTS

SIA "Daugavpils ūdens" nodrošinās iedzīvotāju piekļuvi pie mājām